


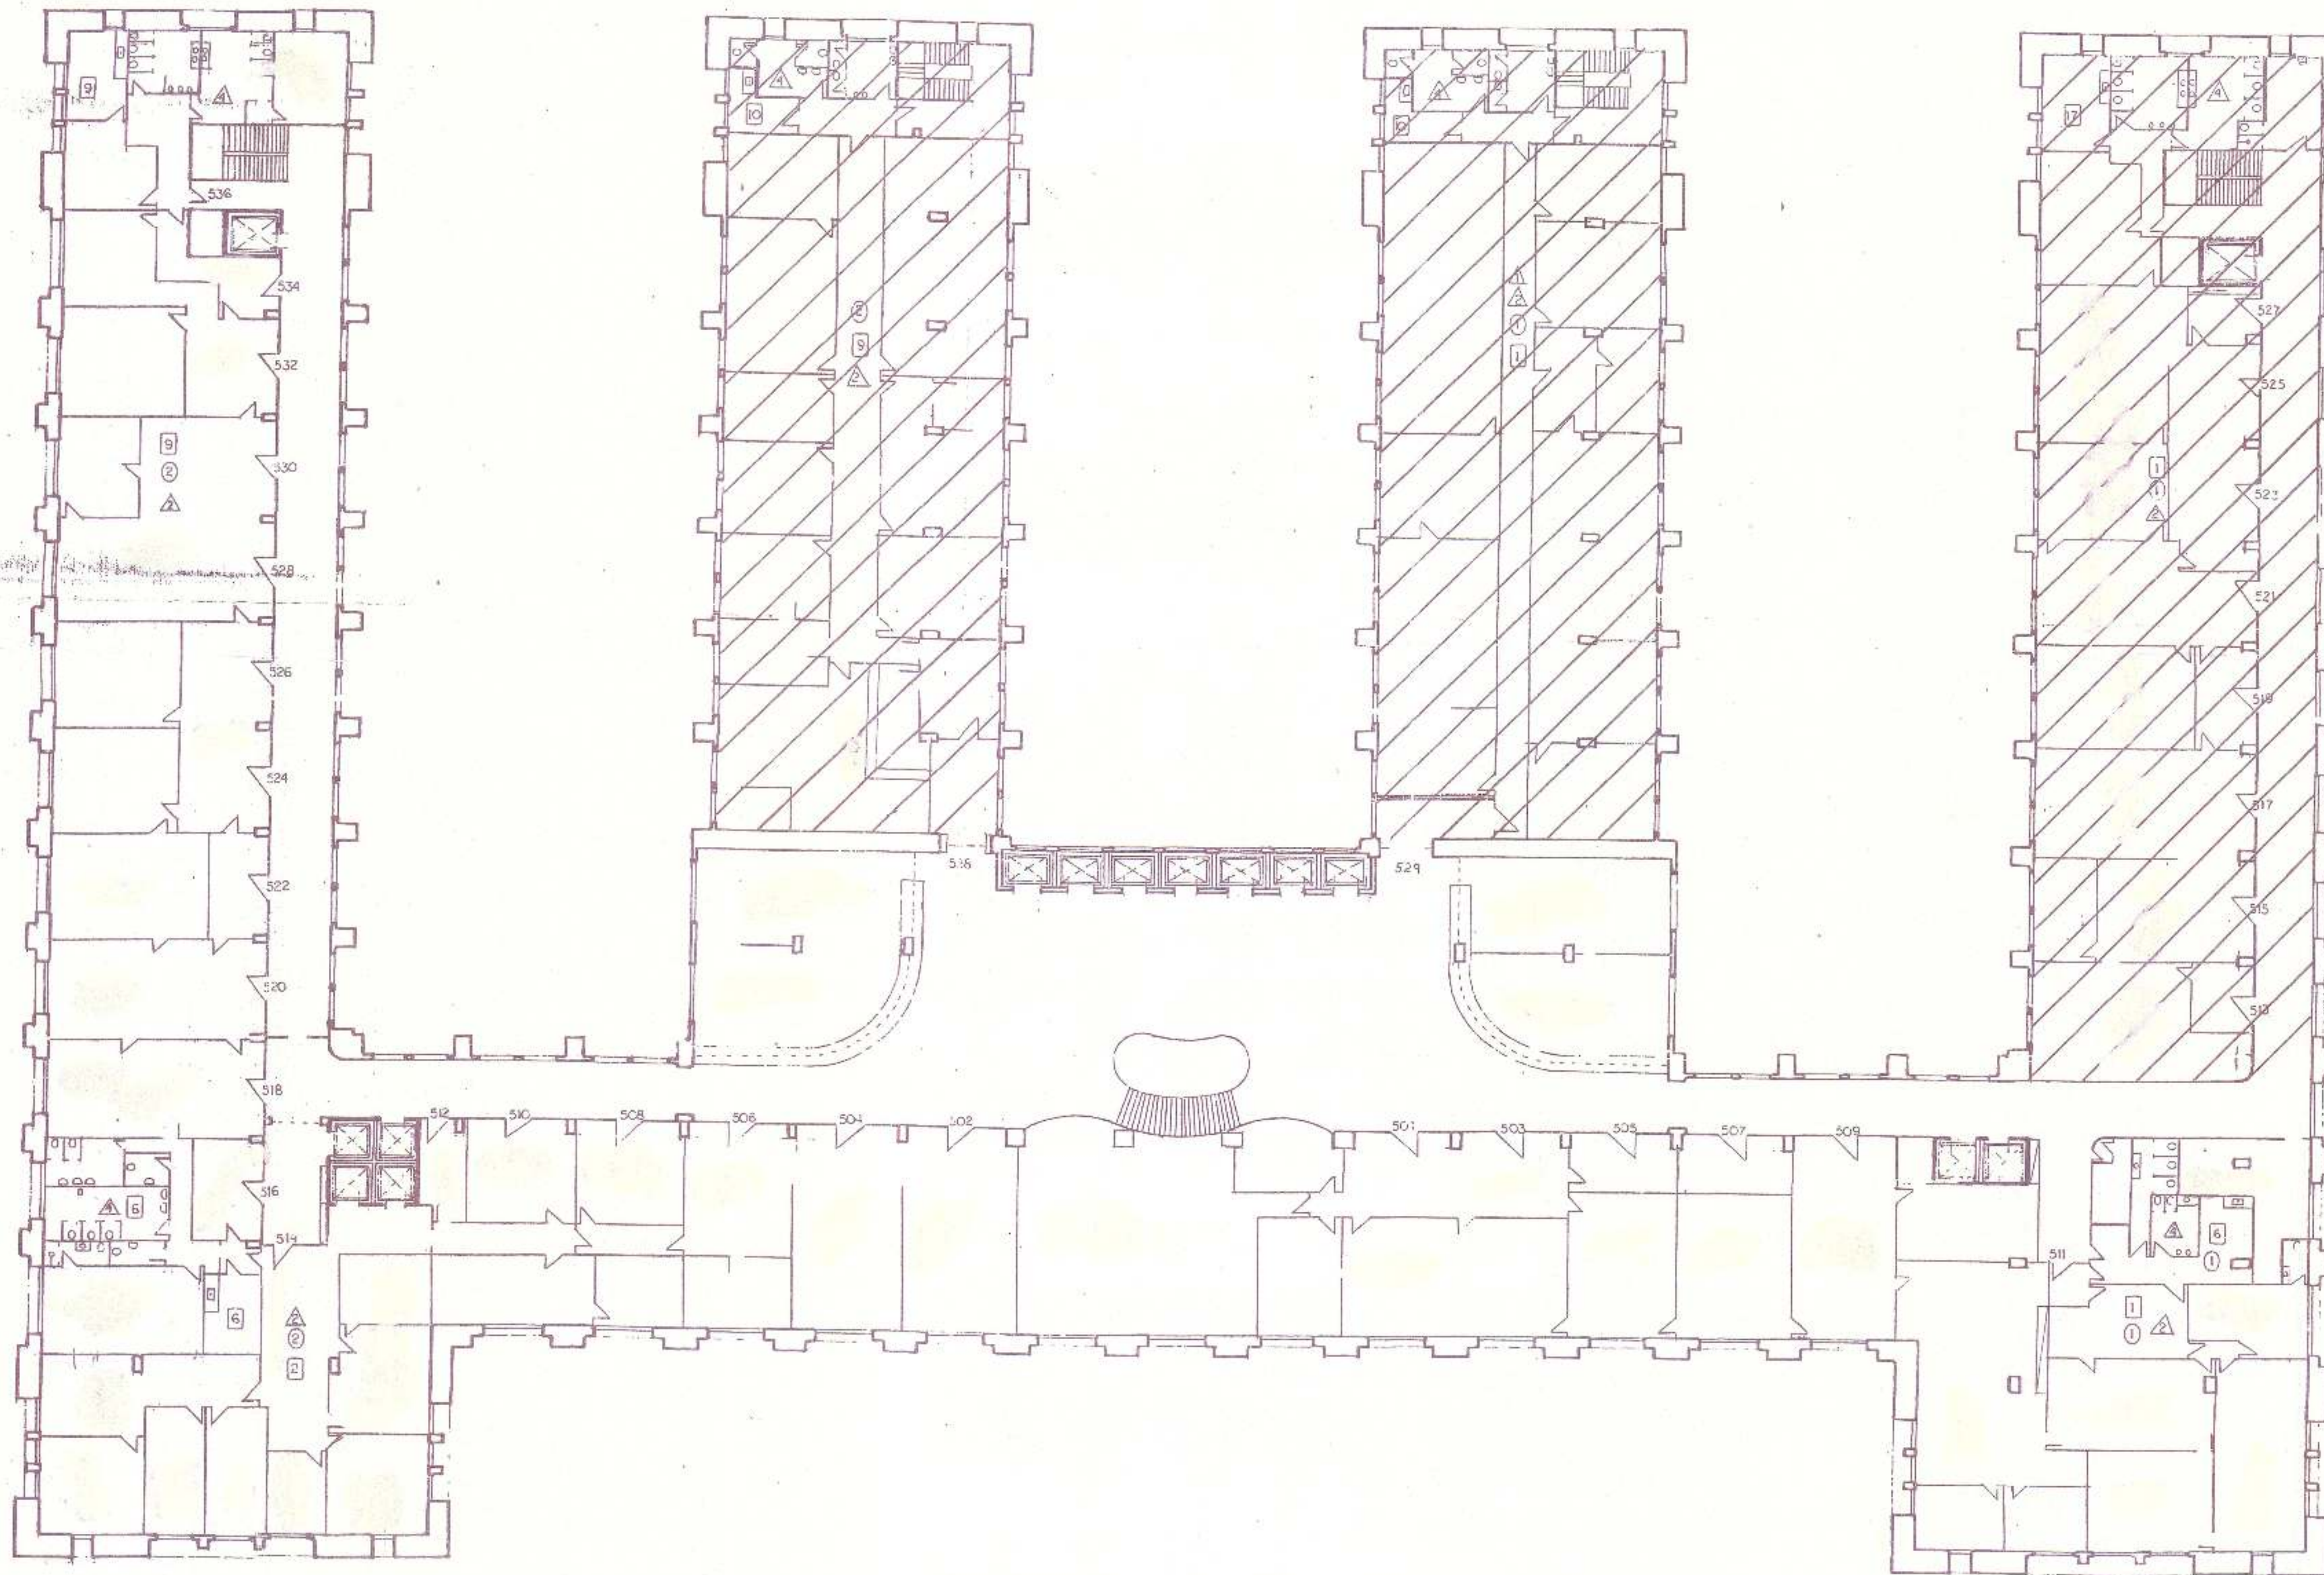

- CONVENÇÕES**
- PARQUES**
- 1 PINTURA PVA AMEA
 - 2 DIVISORIA LANTHADO MELAMINICO (ARBEI)
 - 3 DIVISORIA LANTHADO MELAMINICO (HARRONI)
 - 4 AZULEJO (BRANCO 15X15)
 - 5 PINTURA PVA BRANCO GEL
 - 6 DIVISORIA COMPENSADO ENVERNIZADO
 - 7 DIVISORIA MADEIRA (CEREJEIRA)
 - 8 DIVISORIA MADEIRA (FORMICA VERDE)
 - 9 AZULEJO (BACORADO 15X15)
 - 10 DIVISORIA MADEIRA (FORMICA BRANCA)
 - 11 DIVISORIA MADEIRA (FORMICA VERDE)
 - 12 DIVISORIA COMPENSADO (AZUL)
 - 13 DIVISORIA MADEIRA ENVERNIZADA
 - 14 AZULEJO (VERDE 15 X 15)
 - 15 AZULEJO (AMARELO 15 X 15)
 - 16 AZULEJO (AZUL 15 X 15)
 - 17 AZULEJO (AZUL 15 X 15)
- TEXTOS**
- 1 EM GESSO (BRANCO)
 - 2 EM BUCATIN (30 X 30 BRANCO)
 - 3 EM ALUMINIO, CILINDRO
 - 4 LAJE
 - 5 EM MADEIRA
- PIEDROS**
- 1 SUPERFAC
 - 2 CARPETE EM CORTO
 - 3 CERAMICA CARAMELO 10 X 20
 - 4 CARPETE EM VERDE
 - 5 CARPETE EM VERDE 10 X 20
 - 6 CERAMICA PRETA 20 X 20
 - 7 PAVIFLEX ALBU
 - 8 PAVIFLEX BEGE
 - 9 CERAMICA AZUL 20 X 20
 - 10 PAVIFLEX VERDE
 - 11 CERAMICA CARAMELO 30 X 30
 - 12 CERAMICA AZUL 30 X 30
 - 13 CARPETE EM VERMELHO
 - 14 PAVIFLEX PRETO
 - 15 CERAMICA VERDE 10 X 20
 - 16 CERAMICA BRANCA 30 X 30
 - 17 EM CIMENTADO LISO
 - 18 CERAMICA VERDE 20 X 20
 - 19 MAJORITA
 - 20 FLURIGOMA PASTA
 - 21 XORDON PASTA
 - 22 CERAMICA CARAMELO 10 X 10
 - 23 CERAMICA AZUL 20 X 20
 - 24 PAVIFLEX CINZA
 - 25 CERAMICA VERDE 30 X 30
 - 26 PAVIFLEX AMARELO
 - 27 CERAMICA AZUL 10 X 10
 - 28 CERAMICA AZUL 10 X 10

DELEGACIA DO MINISTÉRIO DA FAZENDA	
DIVISÃO DE ATIVIDADE	
SEÇÃO DE ENGENHARIA E	
OBRA:	
PRANCHA: PLANTA BAIXA DE ARQUITETURA — ATUALIZAÇÃO	
5º PAVIMENTO	
ESCALA: 1:200	DATA: / /96
DESENHO:	
CHEFE:	PROJETO: