
SERVIÇO DO PATRIMÔNIO DA UNIÃO
D. C. - MAPOTECA
Processo n.º 74.613/63
Fl.º 22 - B arm.º 1 - parte 1
Registro n.º 179 - A
Estado da Guanabara
Município
Local Av. Rodrigues Alves 328
Ocupante Minist. Agricultura

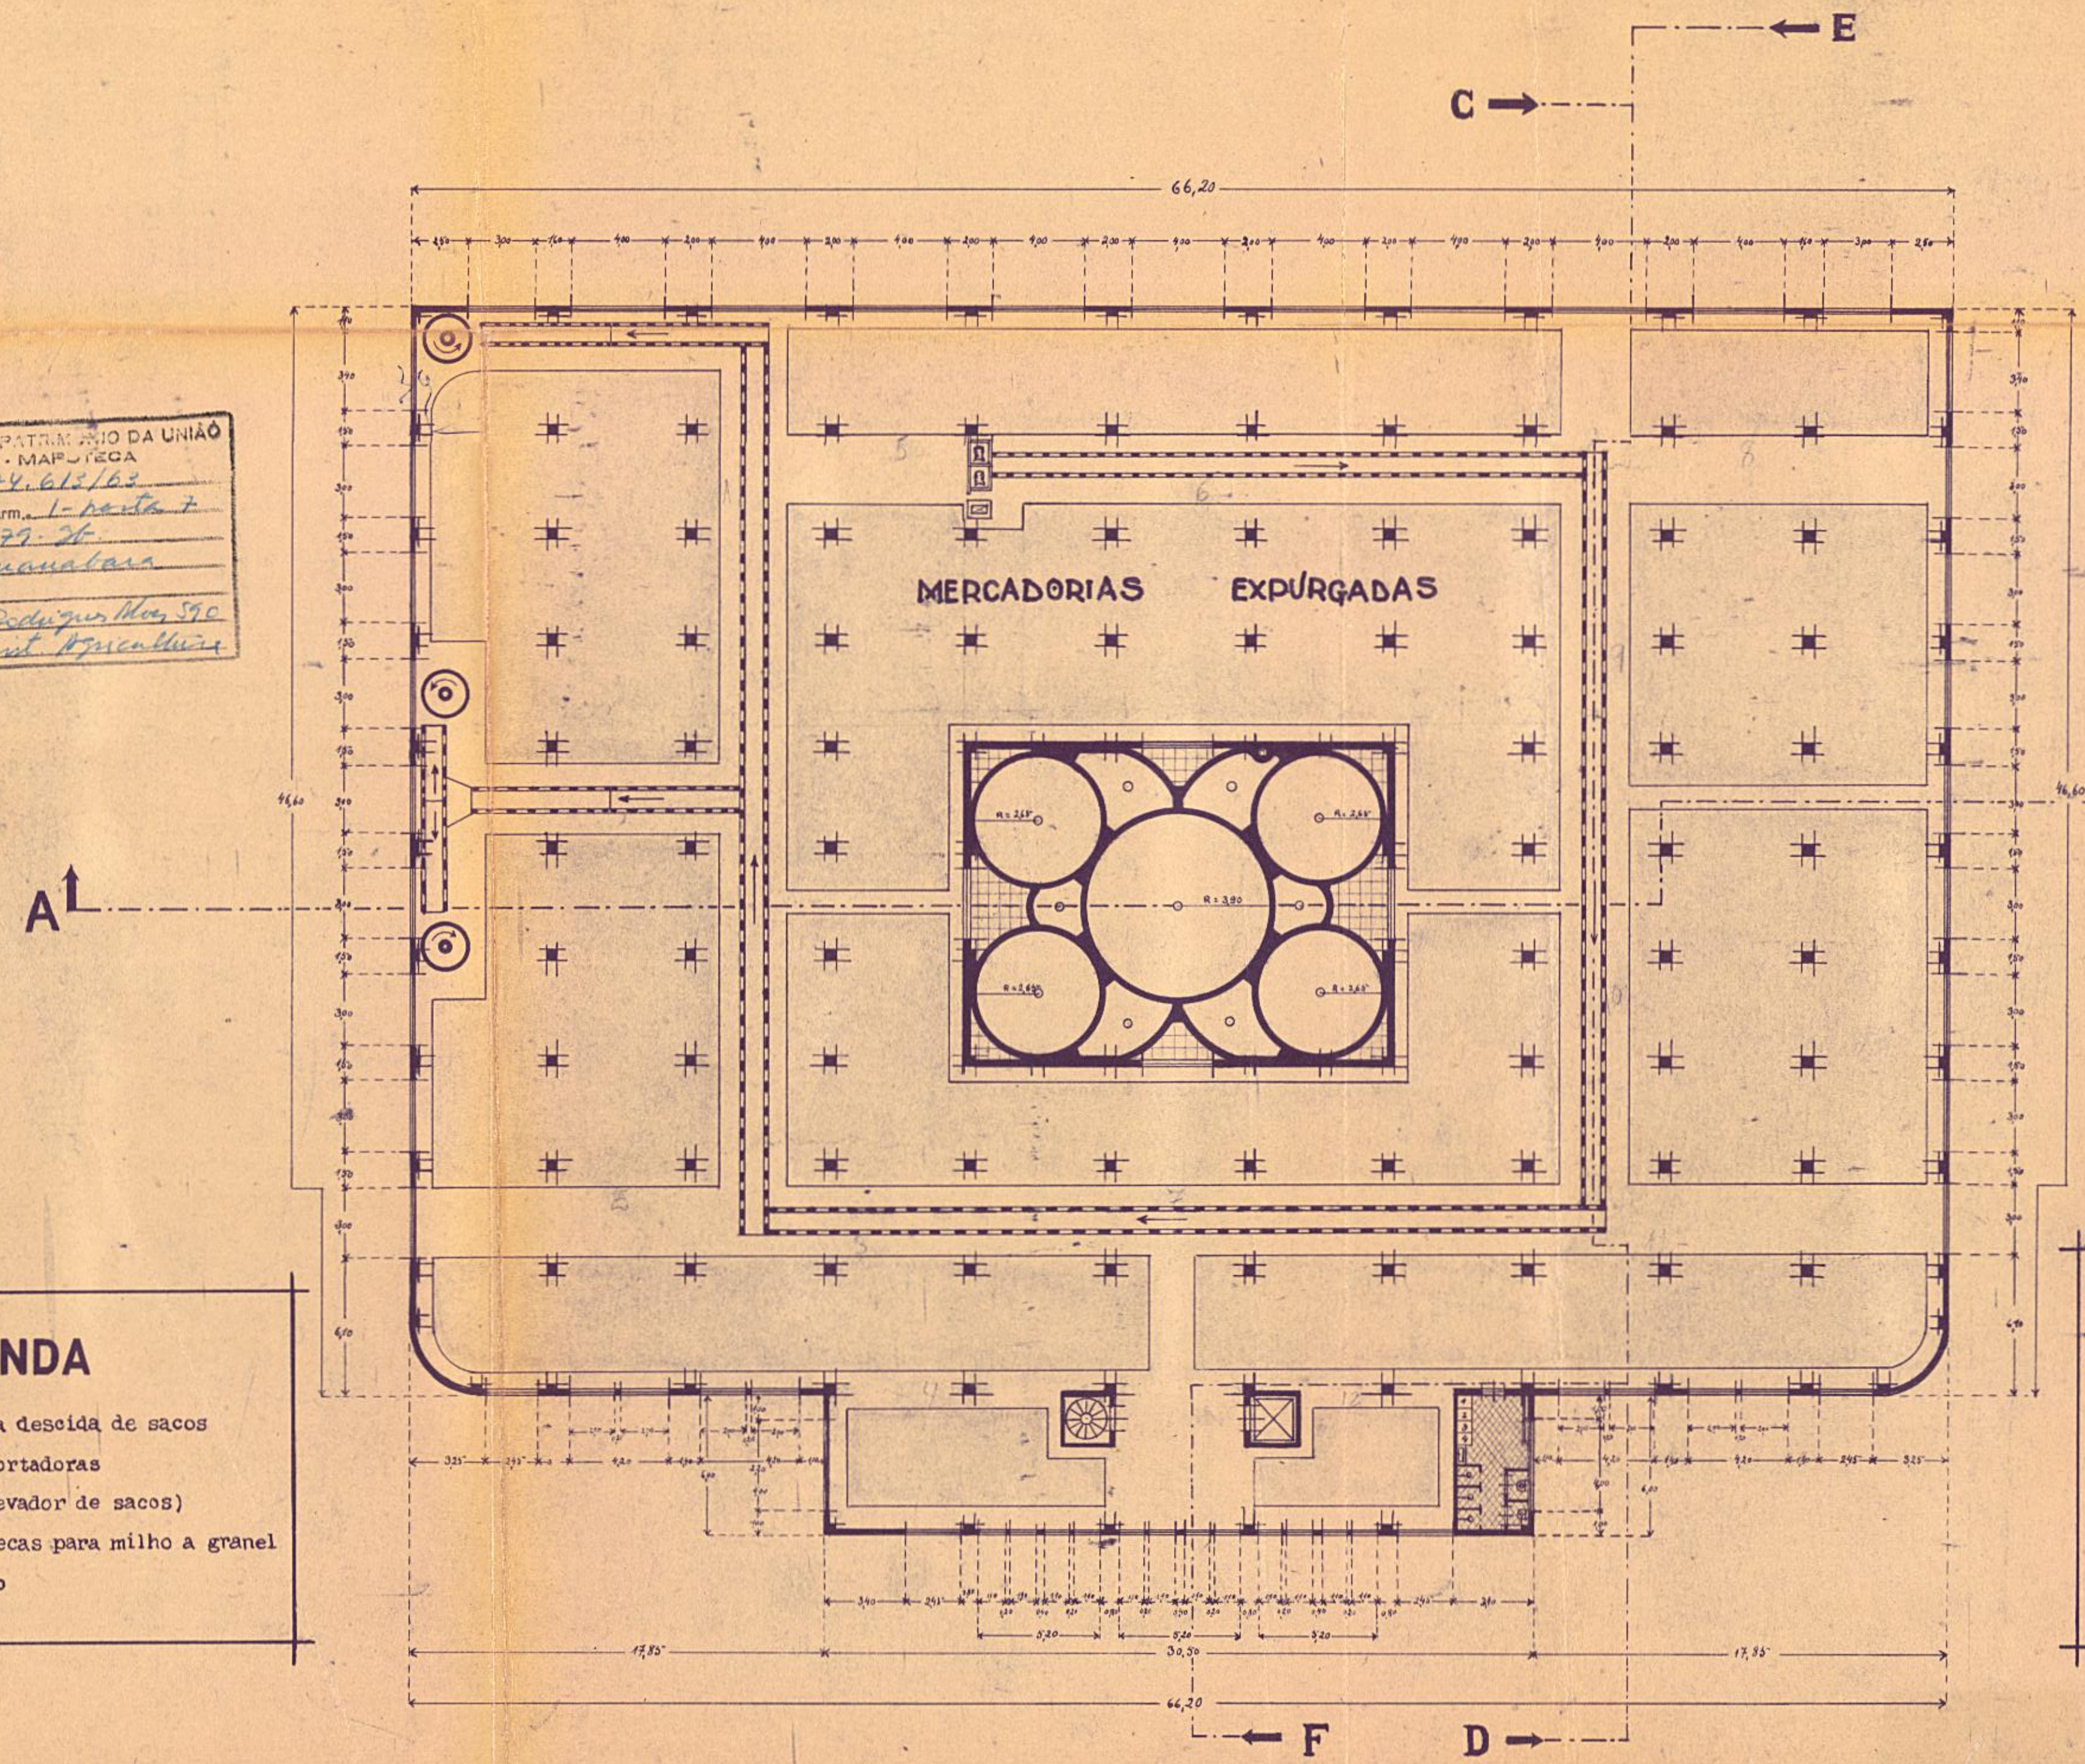

LEGENDA

- ⑤ ..... Helicoidais para descida de sacos
- Esteiras transportadoras
- Monta carga (elevador de sacos)
- Elevador de canecas para milho a granel
- Silos para milho

1007 - d
50.11-55
12 - b
DESENHADO POR:
A. P. R. J.
APROVO

ESTAÇÃO DE EXPURGO

2º e 3º PAVIMENTOS (PAVIMENTO TIPO)
(PLANTA BAIXA)

PROJETO DE Horacio Dias e Benito Aguiar Engs. Civis (A.P.R.J.-M.V.)

DESENHO DE Horacio Dias

DATA 11/5/942

ESCALA 1:200

3

3