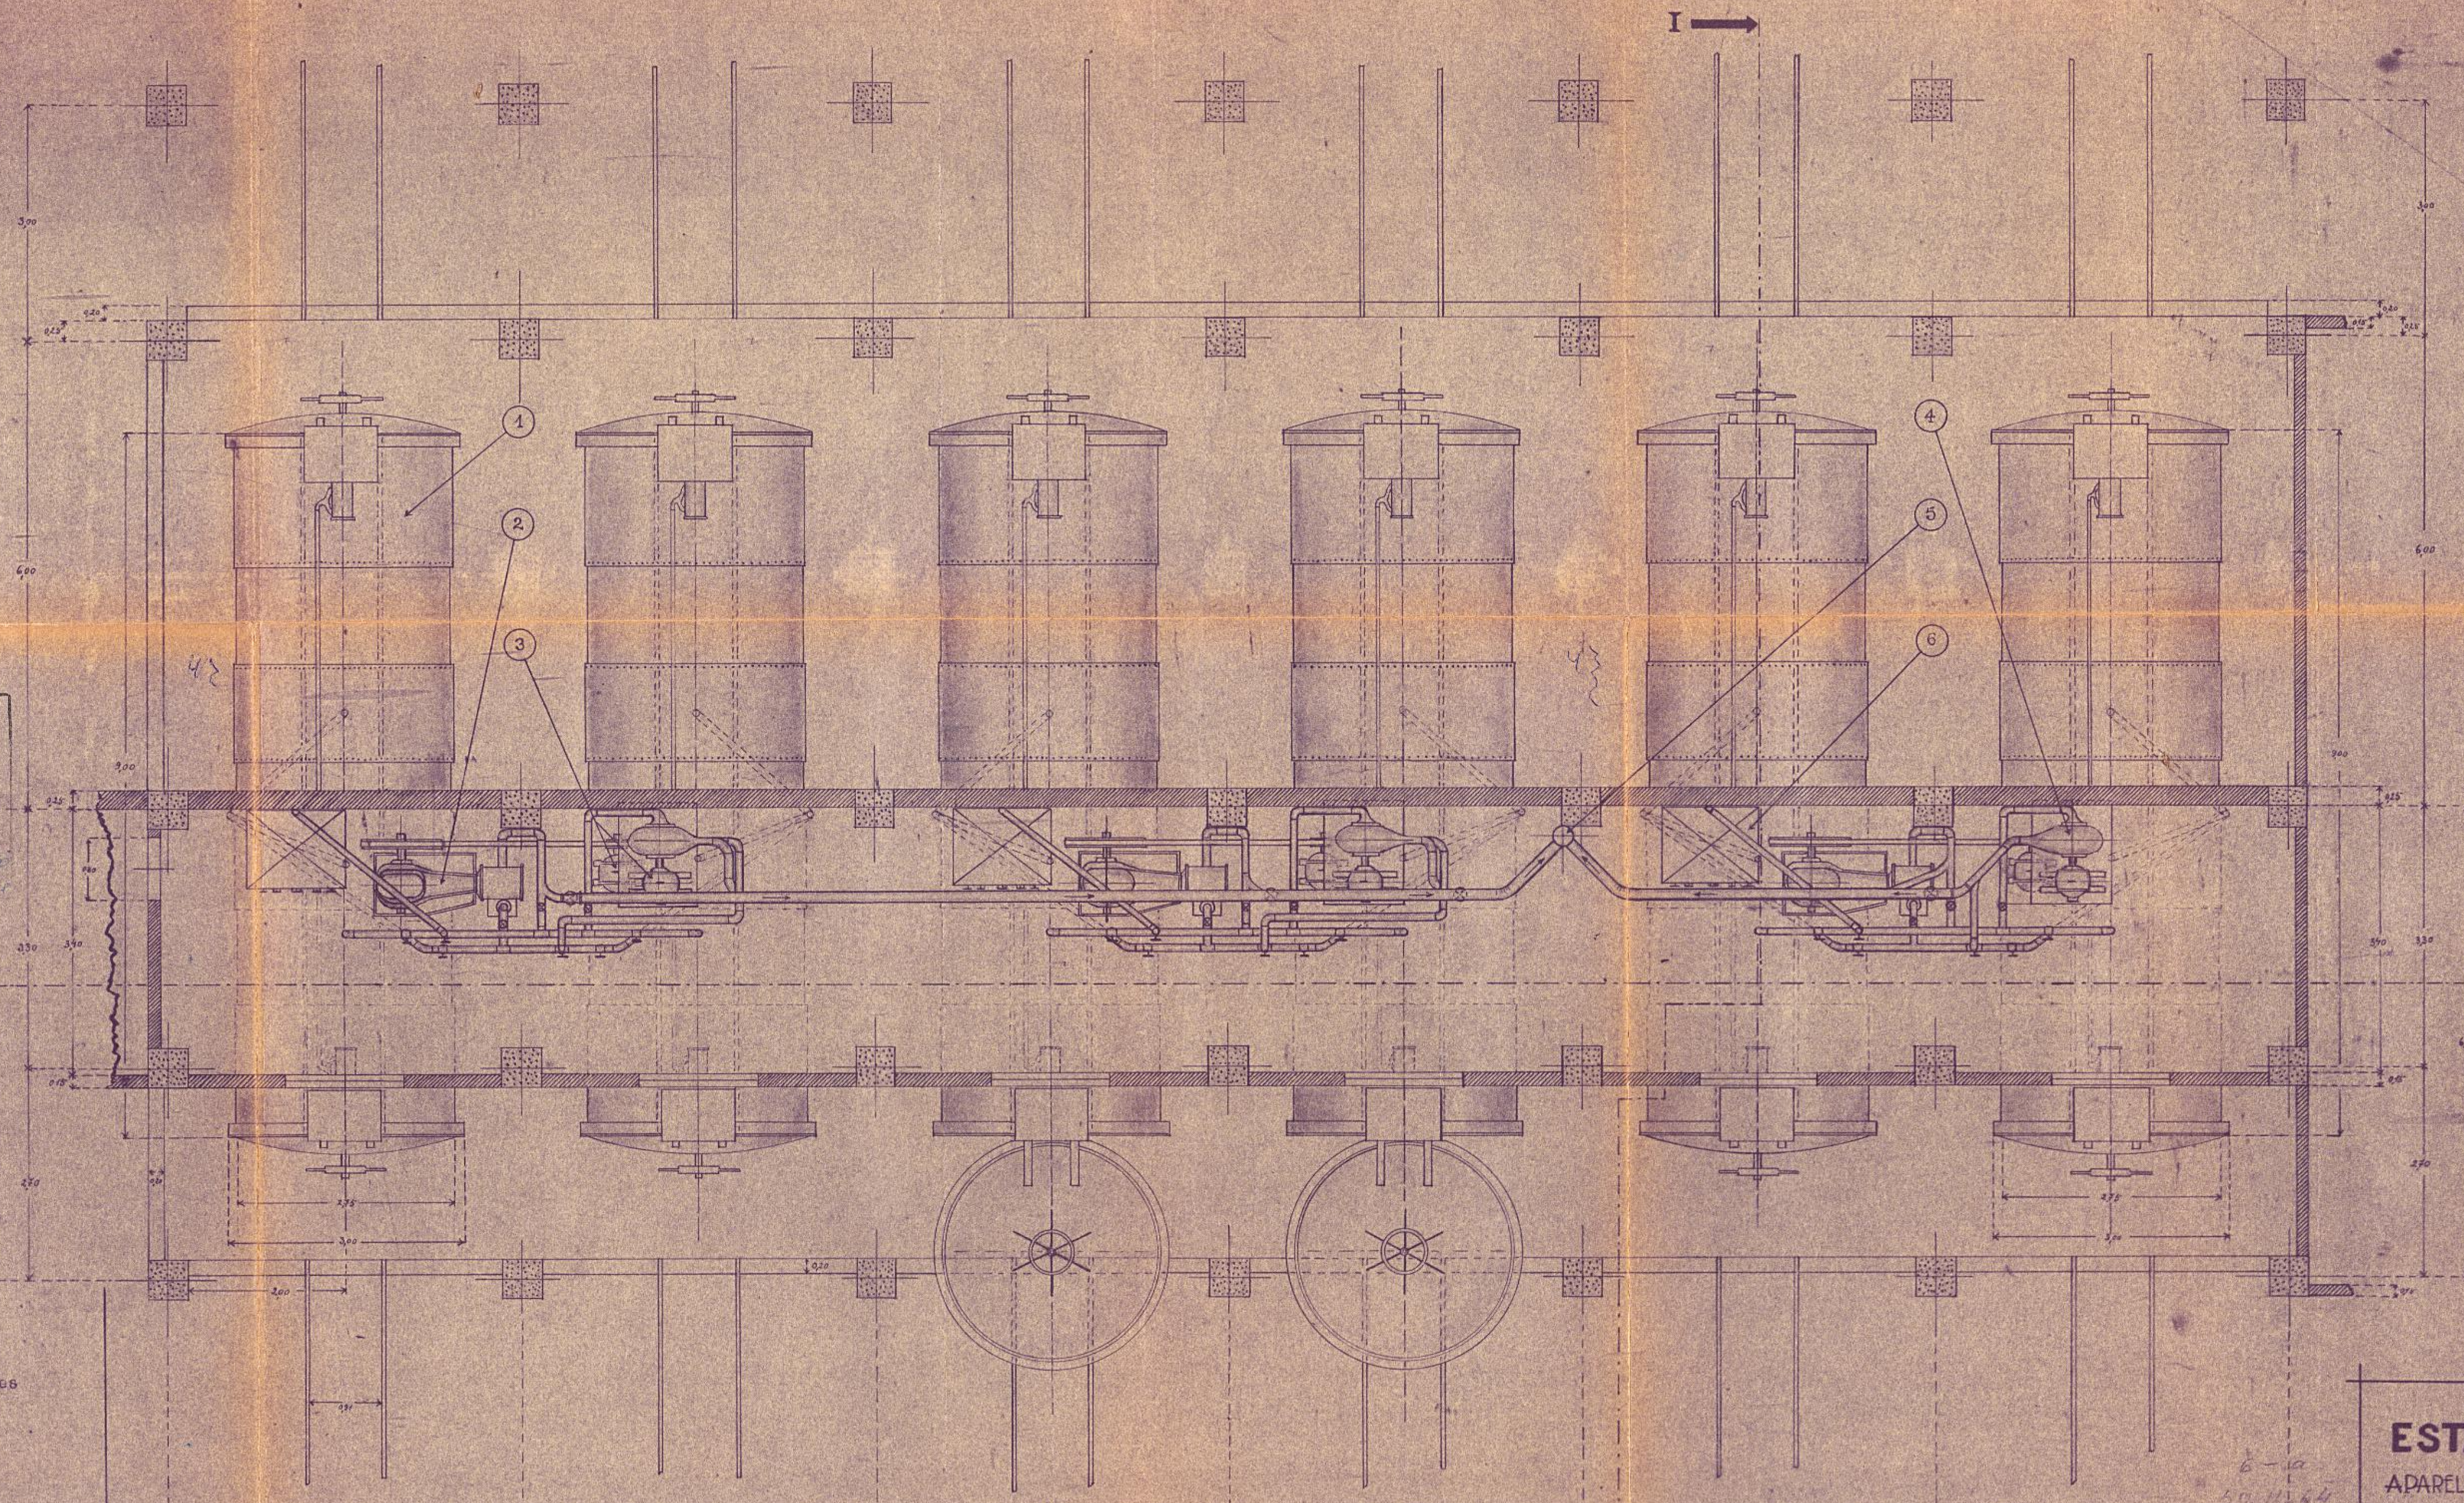


SERVIÇO DO PATRIMÔNIO DA UNIÃO
D. C. - MAPOTECA
Processo nº 71.613/63
Nº CC-2 arm. 1 - pas. 7
Registro nº 179 - SC
Estado do Guanabara
Município
Local Av. Barão do Rio Branco

LEGENDA

1. Câmara a vácuo (53 m³)
2. Bomba de vácuo
3. Motores elétricos
4. Exaustor e revolucionador de gases
5. Chaminé de tiragem
6. Quadro de controle
- Tubo dos gases tóxicos
- Tubo de vácuo
- Tubo de compressão, exaustão e revolução dos gases
- Tubo geral de tiragem
- Tubo de ar comprimido para acionar portas

ESTAÇÃO DE EXPURGO

APARELHAMENTO DE EXPURGO A VÁCUO

PLANTA BAIXA

PROJETO DE Hermínio Batista e Zenith Nogueira (CREA-DF 1.708-D) Engº Civ. (CREA-DF 1.414-D)

DESENHO DE M. Araújo Neto

DATA 29/7/942 | ESCALA 1:50

50.11-64
6-a

A. F. R. J.
APROVO

6-a
50.11/64

6