



ESTABELECIMENTOS DA INTENDENCIA DIVISIONARIA DE SUBSISTENCIA I A 1ª REGIÃO MILITAR — HANGAR PARA ALFAFA, FORRAGENS E ANNEXOS

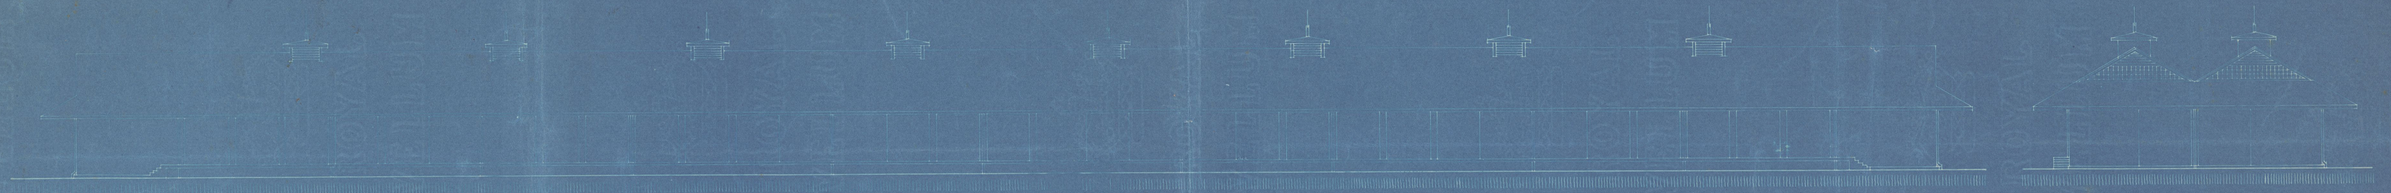

FACHADAS

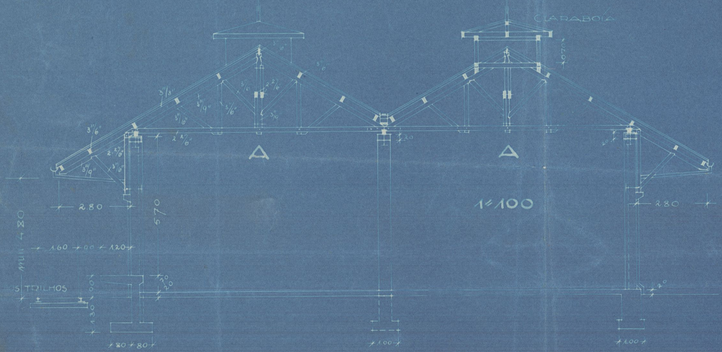

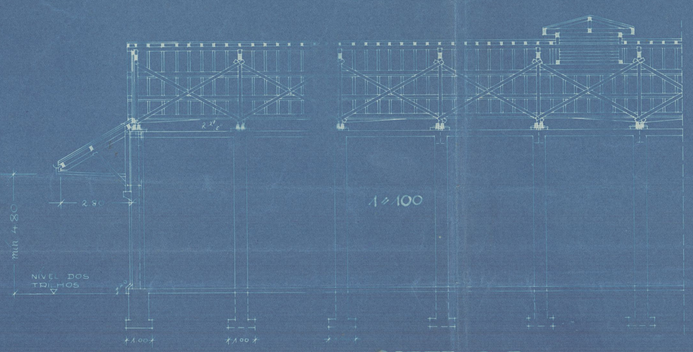


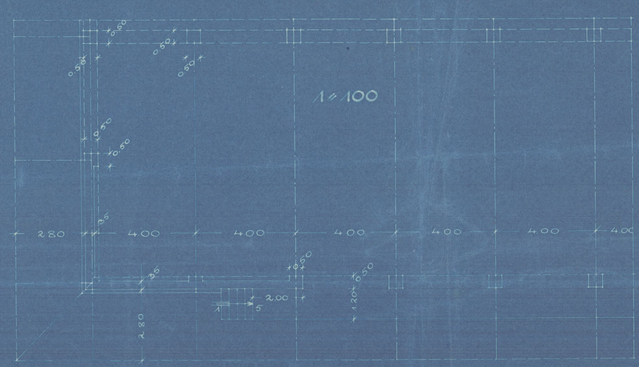



A = 76 TESOURAS
B = 10 "
C = 4 "
16 LANTERNAS

COMPANHIA
CONSTRUCTORA
DE SANTOS

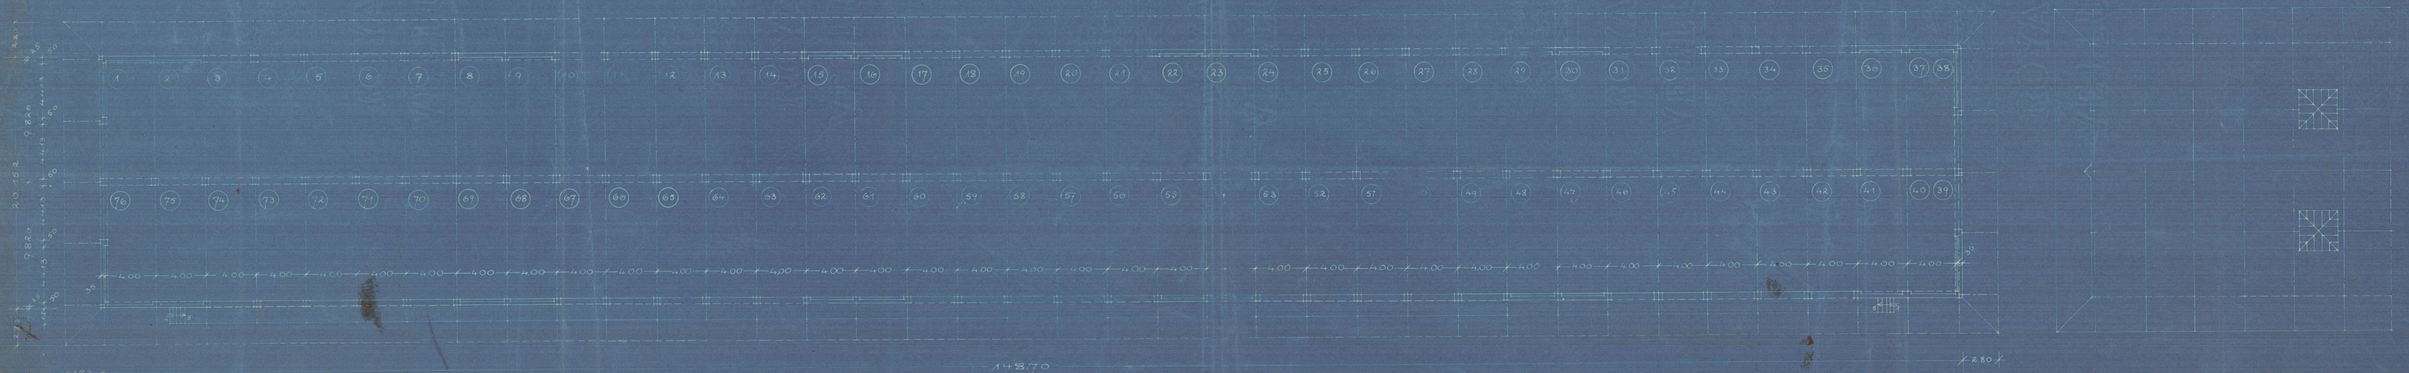

PLANTA BAIXA

ESCALA 1:200