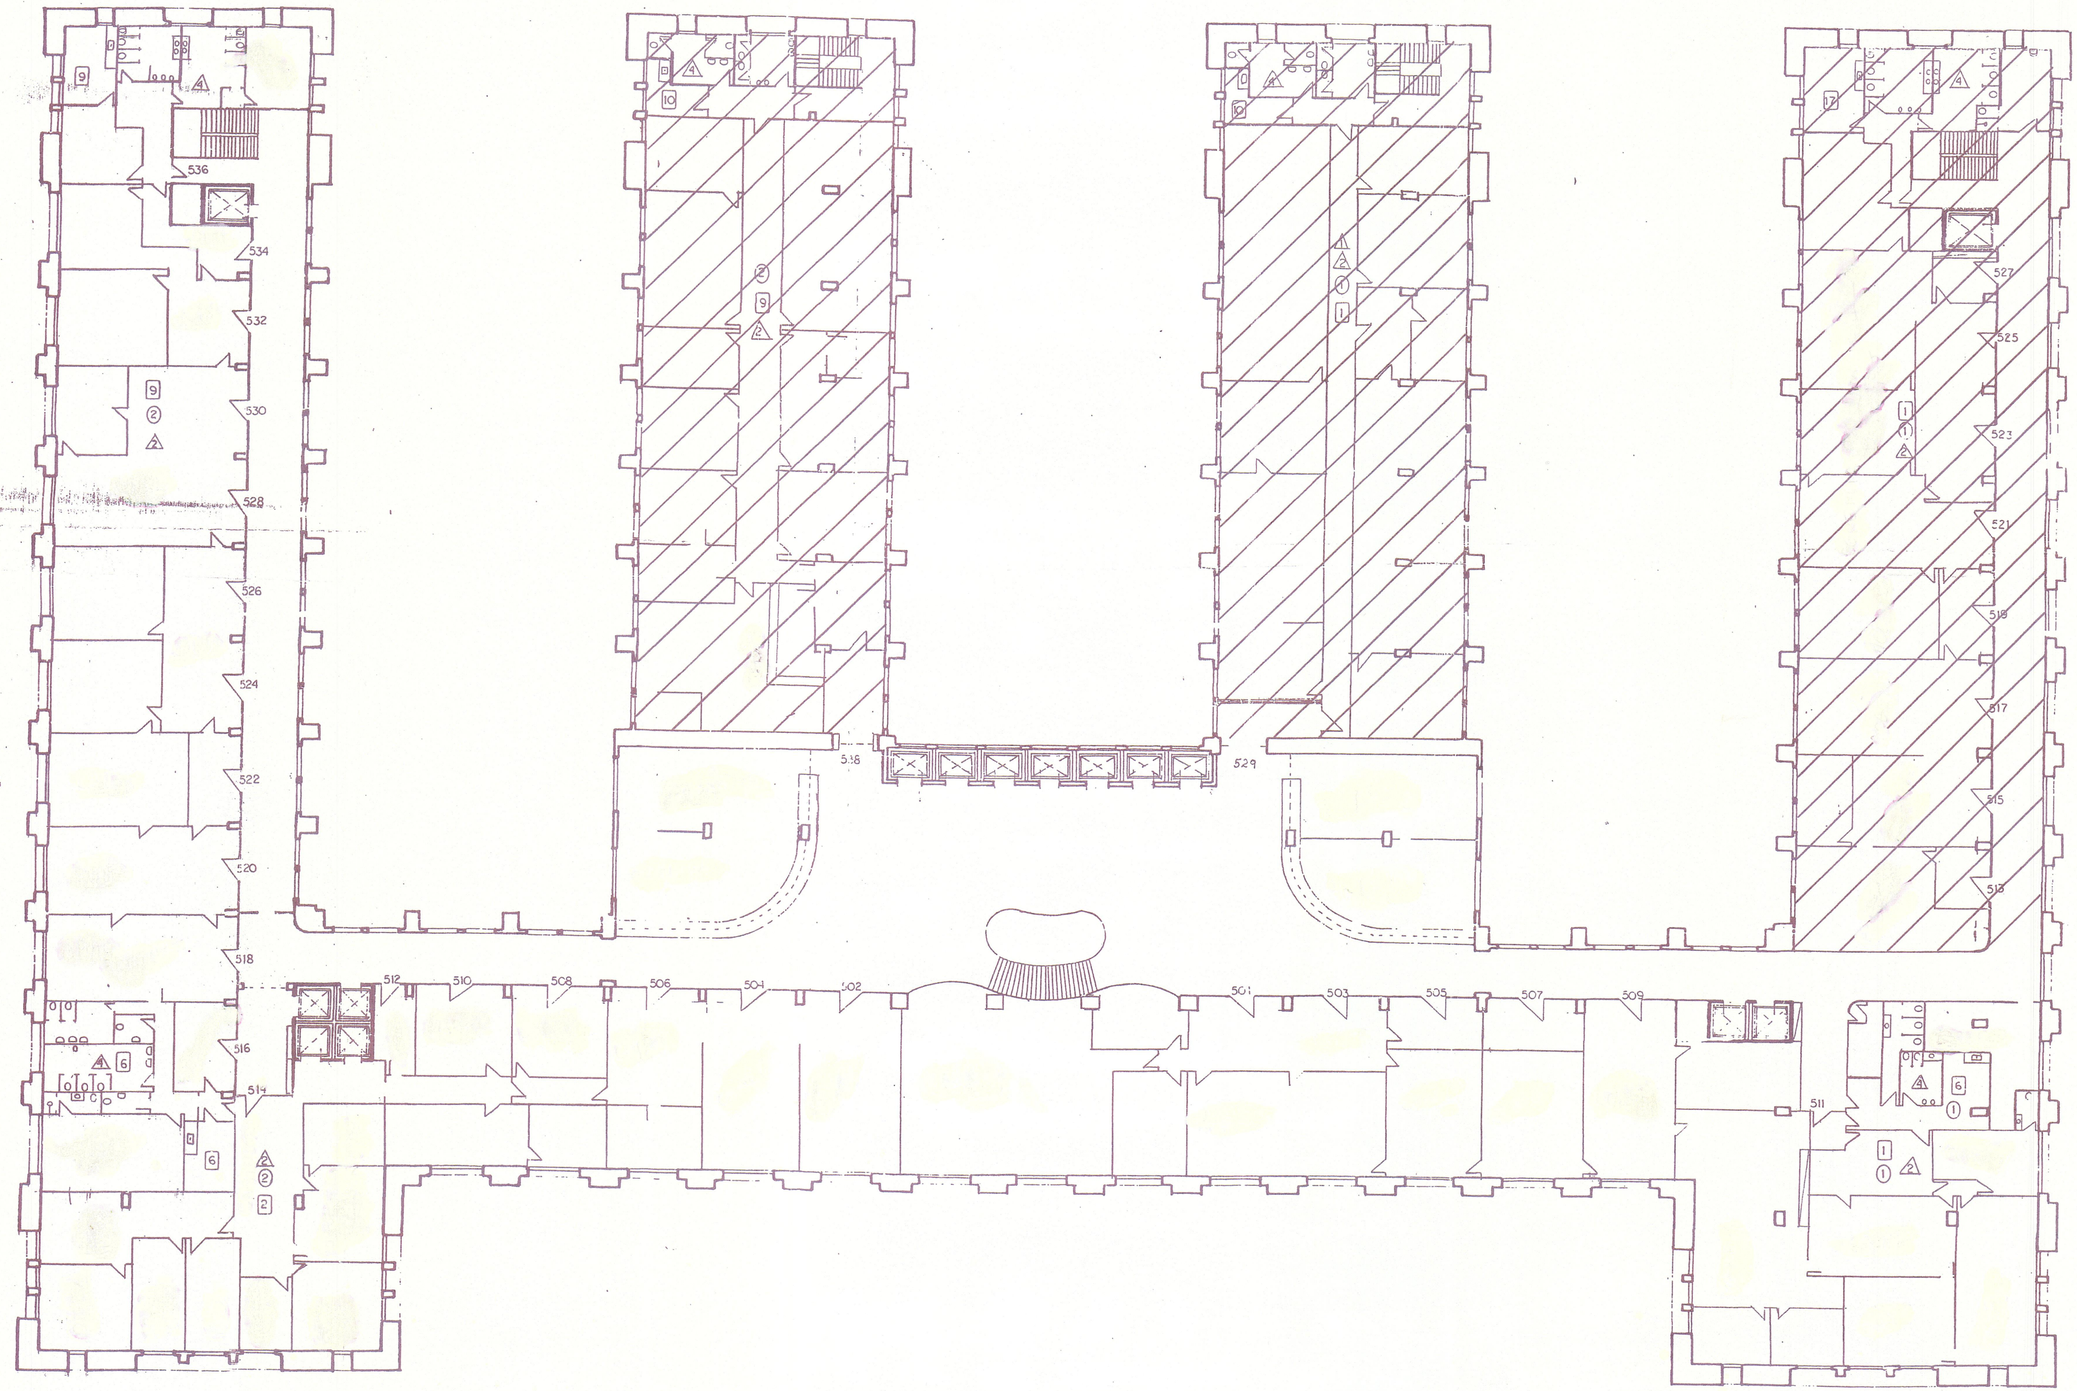


CONVENÇÕES

.PAREDES △

1 PINTURA PVA AREIA
2 DIVISORIA LAMINADO MELAMINICO (AREIA)
3 DIVISORIA LAMINADO MELAMINICO (MARROM)
4 AZULEJO (BRANCO 15X15)
5 PINTURA PVA BRANCO GELO
6 DIVISORIA COMPENSADO ENVERNIZADO
7 DIVISORIA COMPENSADO (BRANCO GELO)
8 DIVISORIA MADEIRA (CEREJEIRA)
9 DIVISORIA MADEIRA (FORMICA VERDE)
10 AZULEJO (DECORADO 15X15)
11 DIVISORIA MADEIRA (FORMICA BRANCA)
12 DIVISORIA VIDRO X VIDRO
13 DIVISORIA COMPENSADO (AZUL)
14 DIVISORIA MADEIRA ENVERNIZADA
15 AZULEJO (VERDE 15 X 15)
16 AZULEJO (AMARELO 15 X 15)
17 AZULEJO (AZUL 15 X 15)

.TETOS ○

1 EM GESSO (BRANCO)
2 EM EUCATEX (30 X 30 BRANCO)
3 EM ALUMINIO CAIXA
4 LAJE
5 EM MADEIRA

.PISOS □

1 SUPERATAC
2 CARPETE EMB CASTOR
3 CERAMICA CARAMELO 30 X 20
4 CARPETE EMB VERDE
5 CARPETE EMB VERDE
6 CERAMICA CARAMELO 20 X 20
7 CERAMICA PRETA 20 X 20
8 PAVIFLEX AZUL
9 PAVIFLEX BEGE
10 CERAMICA AZUL 20 X 20
11 PAVIFLEX VERDE
12 CERAMICA CARAMELO 30 X 30
13 CERAMICA AZUL 30 X 10
14 CARPETE EMB VERMELHO
15 PAVIFLEX PRETO
16 CERAMICA VERDE 30 X 30
17 CERAMICA BRANCA 30 X 10
18 EM CIMENTADO LISO
19 CERAMICA VERDE 20 X 20
20 MARMORITE
21 PLURIGOMA PRETA
22 KORODUR PRETA
23 CERAMICA CARAMELO 10 X 10
24 CERAMICA AZUL 20 X 20
25 PAVIFLEX CINZA
26 CERAMICA VERDE 30 X 10
27 PAVIFLEX AMARELO
28 CERAMICA AZUL 10 X 10

DELEGACIA DO MINISTÉRIO DA FAZENDA
DIVISÃO DE ATIVIDAD
SEÇÃO DE ENGENHARIA E

OBRA:

PRANCHA: PLANTA BAIXA DE ARQUITETURA — ATUALIZAÇÃ
5º PAVIMENTO

ESCALA: 1:200

DATA: /96

DESENHO:

CHEFIA:

PROJETO: