

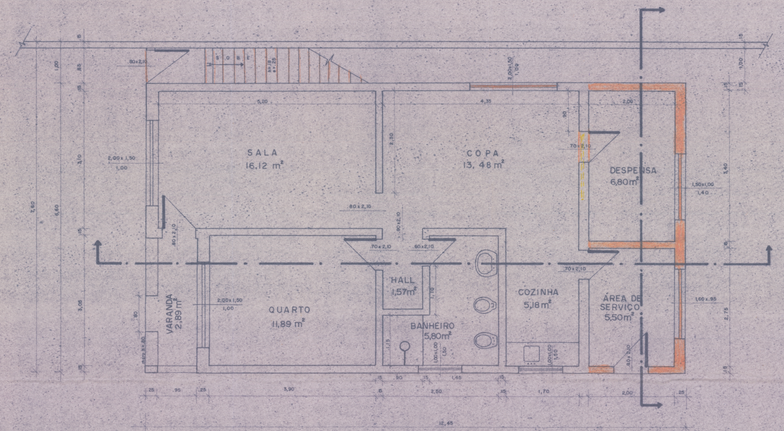



PLANTA BAIXA - 1º PAV.
ESC.: 1:50

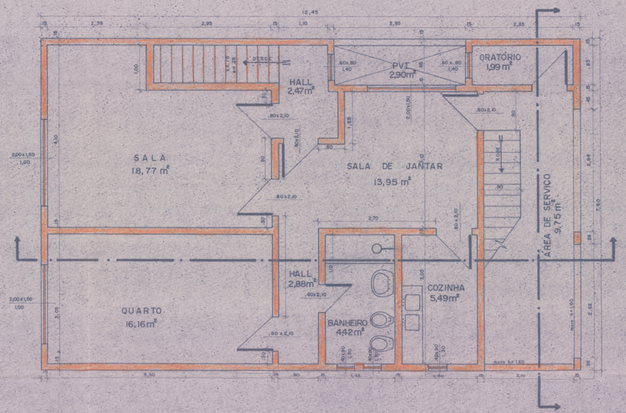


PLANTA BAIXA - 2º PAV.
ESC.: 1:50

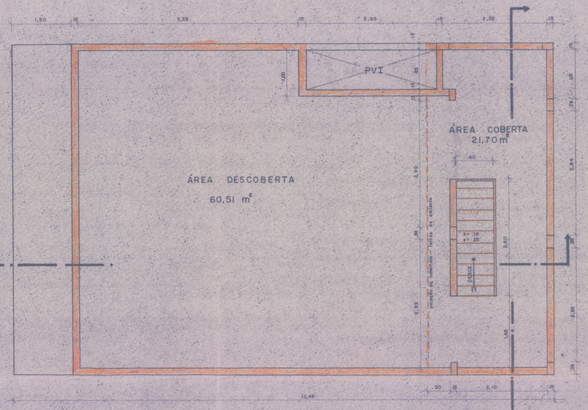


PLANTA BAIXA - 3º PAV.
ESC.: 1:50

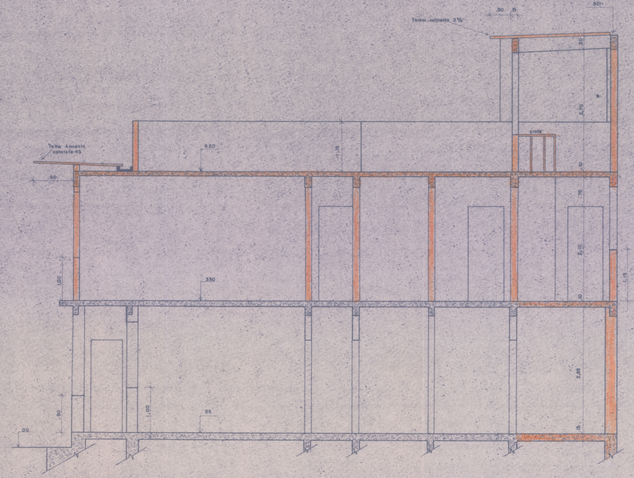


CORTE A-A
ESC.: 1:50

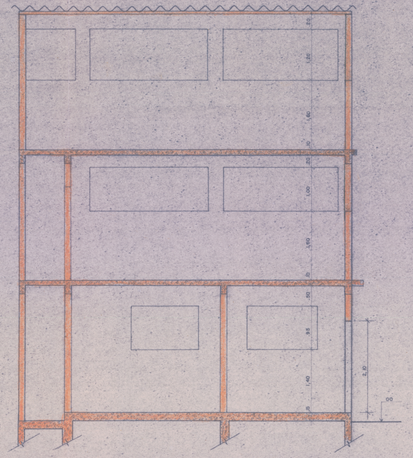

CORTE B-B
ESC.: 1:50

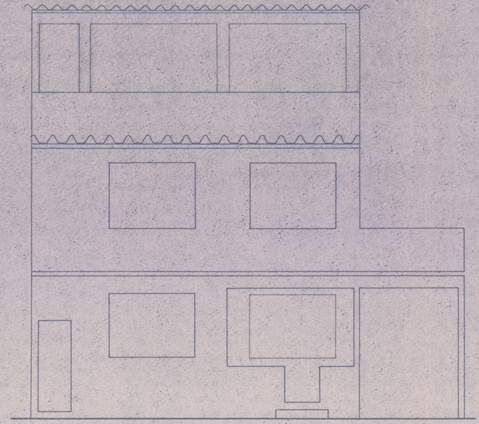

FACHADA
ESC.: 1:50

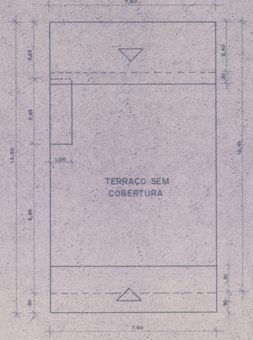

PLANTA DE COBERTURA
ESC.: 1:100

PROJETO DE LEGALIZAÇÃO DE UM PRÉDIO EDIFICADO NO LOTE Nº 18 DA QUADRA Nº 36 DA RUA PASCAL, VILA DA PENHA, MUNICÍPIO DO RIO DE JANEIRO / RJ.

ESCALA: 1:50 e 1:100	Nº	PLANTAS BAIXAS E DETALHES
DATA:		

O PROPRIETÁRIO

O PRPA

O PREO

Nº PROCESSO: OBS:

VISTO: