

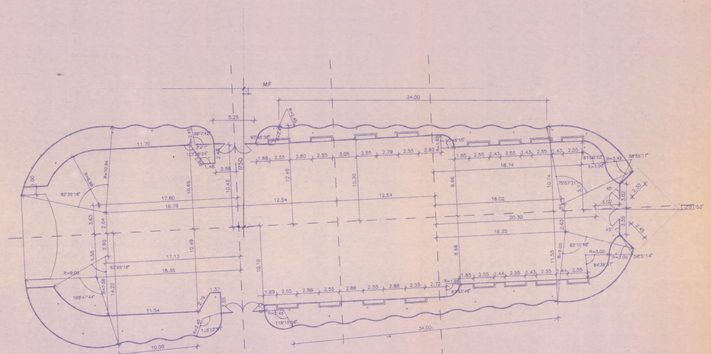


2 PLANTA DE LOCAÇÃO GRADE SETOR 1
ESC. 1/250

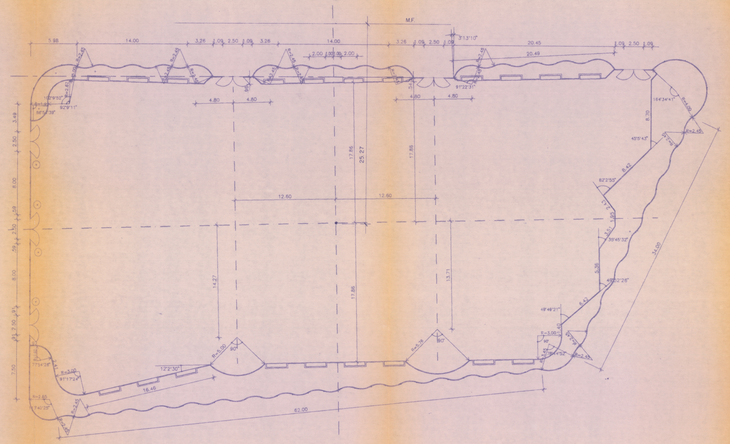

3 PLANTA DE LOCAÇÃO GRADE SETOR 2
ESC. 1/250

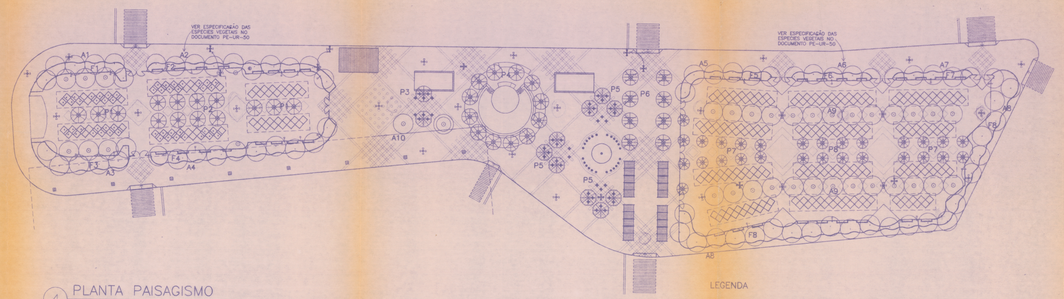

4 PLANTA PAISAGISMO
ESC. 1/500

LEGENDA

- FURO NO PISO PARA PLANTIO
- COLETOR DE LIXO
- POSTE LAL/03 OU LAL/13 H=10M
- POSTE A SER REMOVIDO
- POSTE EXISTENTE H=+25M
- POSTE EXISTENTE A SER DESLOCADO
- POSTE LAL/16 COM BAIXE SIMPLES H=6M
- TELEFONES PUBLICOS
- BANCO REDONDO
- BANCO QUADRADO
- PILAR EXISTENTE
- PALMEIRA
- ARVORE
- ARVORE EXISTENTE


MATERIAIS

PISO

1 - PEDRA PORTUGUESA BRANCA
2 - PISO EM BLOCOS DE CONCRETO AMARELO
3 - PEDRA PORTUGUESA PRETA
4 - PISO EM BLOCOS DE CONCRETO VERMELHA
5 - PISO EM BLOCOS DE CONCRETO VERDE
6 - PISO EM CIMENTADO POLIDO
7 - PISO EM CIMENTADO
8 - PISO EM CIMENTADO ASPERO

NOTAS

1 - COTAS EM METROS, SALVO INDICAÇÃO CONTRÁRIA.
2 - AS COTAS DEVEM SER RIGOROSAMENTE OBSERVADAS, NÃO SENDO PERMITIDO QUALQUER TIPO DE MEDIÇÃO A ESCALA DO DESENHO.

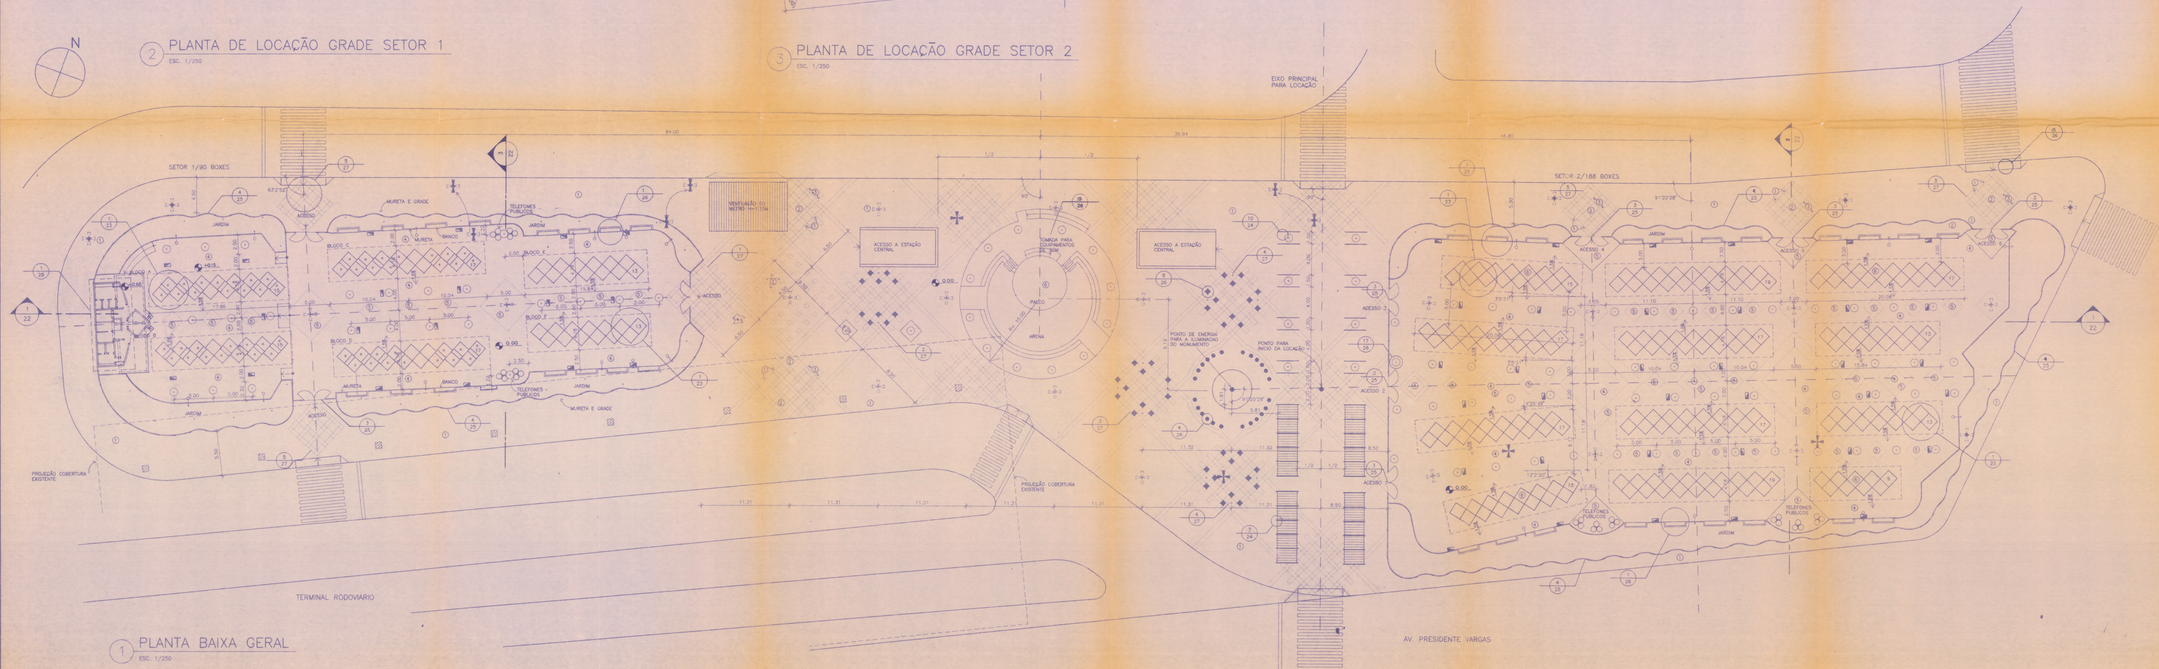

1 PLANTA BAIXA GERAL
ESC. 1/250

ITENS NÃO DE REFERÊNCIA

1 - PE-UR-01 - CORTES ESPACIAIS (LUMI)
2 - PE-UR-02 - PLANTA ESTRUTURAL COBERTURA DOS BOXES
3 - PE-UR-04 - DET. CONSTRUTIVOS DOS BOXES
4 - PE-UR-05 - DETALHE DAS GRADES E PORTÕES
5 - PE-UR-06 - MOBILIARIO URBANO/MARQUISES
6 - PE-UR-07 - DESENHOS DE PISO
7 - PE-UR-08 - DIAGRAMA PUBLICO, PLANTA, CORTES E ELEVAÇÕES
8 - PE-UR-09 - COMUNICAÇÃO VISUAL
9 - PE-UR-10 - LABORAL DE ESPECIFICAÇÃO

NO.	DATA	POR	APROV.	DESCRIÇÃO DAS REVISÕES
1				
2				
3				
4				
5				
6				
7				
8				
9				
10				

PREFEITURA DA CIDADE DO RIO DE JANEIRO
EMPRESA MUNICIPAL DE INFORMÁTICA E PLANEJAMENTO S.A. – IPLANRIO

DIRETORIA DE PROJETOS

ÁREA: CENTRO COMERCIAL POPULAR "CENTRAL DO BRASIL"		
ETAPA: PROJETO DE EXECUÇÃO	DISCIPLINA: Urbanização	
PLANTA: PLANTA BAIXA GERAL/LOCAÇÃO/PAISAGISMO	ESCALA: 1/250	PLANTA Nº: PE-UR-021
DATA: 25/07/94		
ESCRITÓRIO RESPONSÁVEL: TAULOIS & TAULOIS ARQUITETOS ASSOCIADOS	TITULAR: Claudia Josse de Azevedo Tauloi CREA 195950	
COORDENADORIA (IPLANRIO)	SUPERVISÃO (IPLANRIO)	