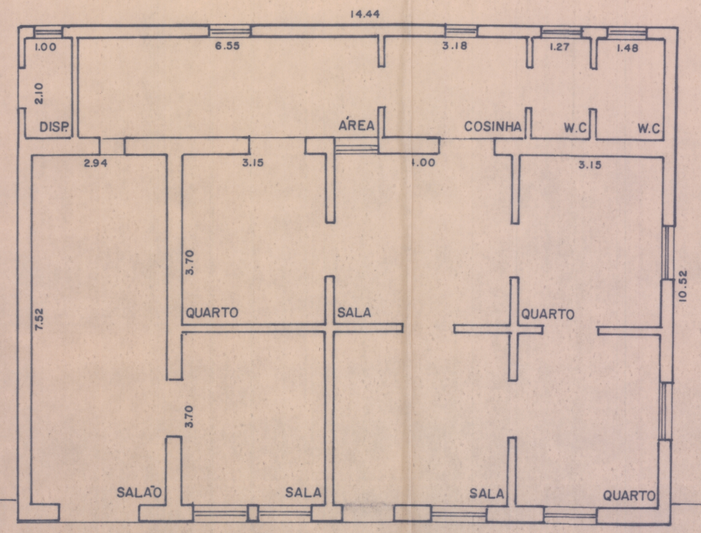


PLANTA BAIXA DA ESTAÇÃO
Escala-1/100
Área Contruída ——— 151,90 m2

LEGENDA	
⊣⊣⊣⊣⊣⊣⊣⊣⊣⊣⊣⊣	VESTIGIOS DE TRILHOS ASSENTADOS
—›—›—›—‹—	CERCA DE TRILHOS EXISTENTES
+	COQUEIROS EXISTENTES
▭	CONSTRUÇÕES EXISTENTES
═══	ENCANAMENTO DA CEDAE ENTERRADO

RFFSA

REDE FERROVIÁRIA FEDERAL S.A.

SUPERINTENDÊNCIA DE PATRIMÔNIO

RFFSA SUPERINTENDÊNCIA JURÍDICA

SITUAÇÃO DO PÁTIO DA ESTAÇÃO DE TINGUÁ, DO EXTINTO RAMAL DE TINGUÁ.

VISTO	ESCALA 1:1000	DESENHO
	DATA 01-3-1989	