15 80
-AM


MINISTERIO DA FAZENDA

SERVIÇO REGIONAL DO DOMINIO DA UNIÃO NO ESTADO DO RIO GRANDE DO SUL


MUNICIPIO E CIDADE DE PORTO ALEGRE

TERRENO E PREDIO Á AVENIDA ITALIANA Nº 916 - HERANÇA JACENTE


FOLHA Nº 806

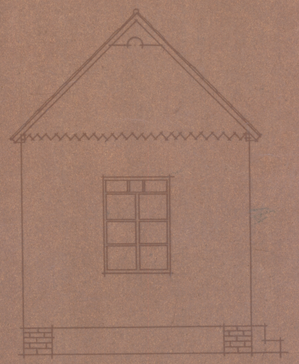

FACHADA
ESCALA 1/50

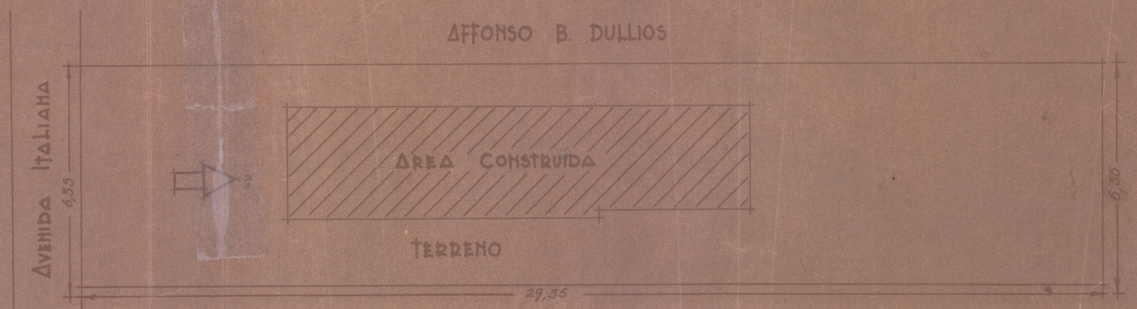

ESCALA 1/100

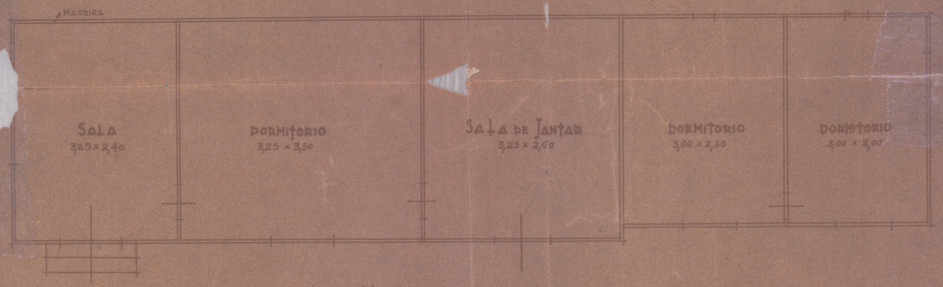

PLANTA BAIXA
ESCALA 1/50

Visto em 29 Abril 1942

CHEFE REGIONAL

LEVANTADA E DESENHADA POR D. SMITH