




Secção A-B

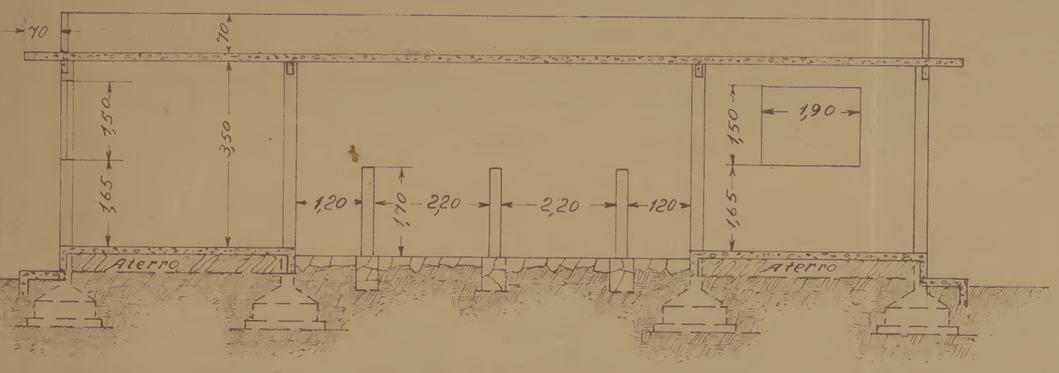


Secção C-D

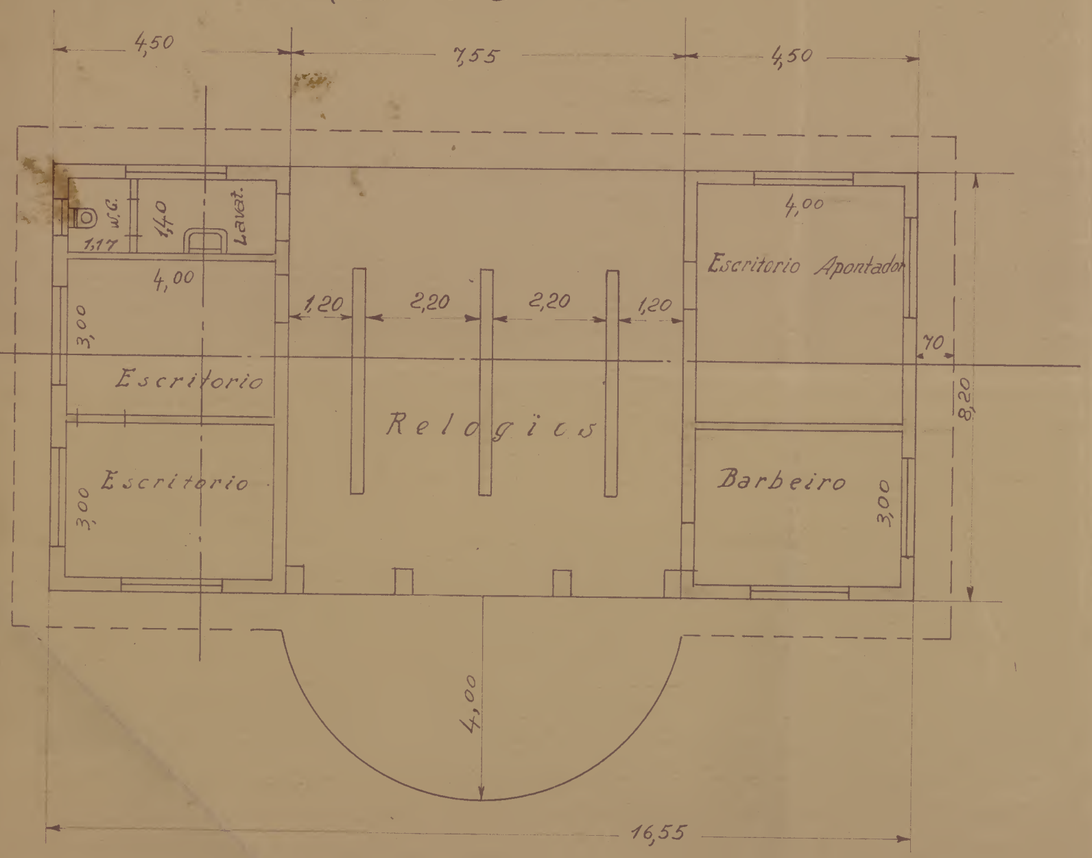

Planta baixa

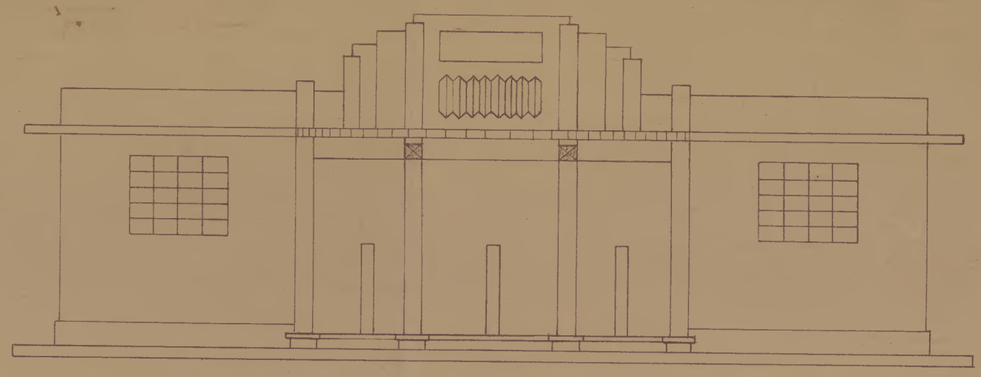

Fachada principal

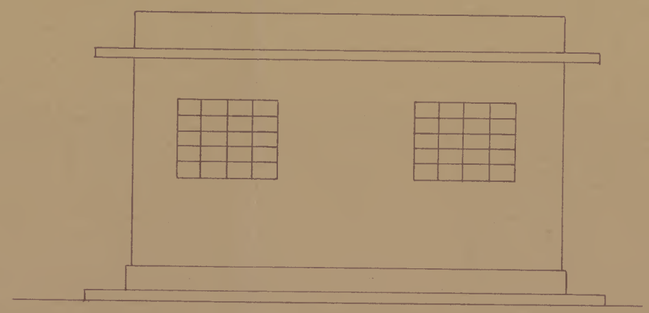

Fachada lateral

MINISTERIO DA GUERRA DIRETORIA DO MATERIAL BELLICO F. J. F.	S. E. Visto:.....
Projecto de um prédio para A P O N T A D O R I A	Proj. Calc. Des. Verif.
Proj. | Des. | Folha | Obra	Escala: 1 / 100