

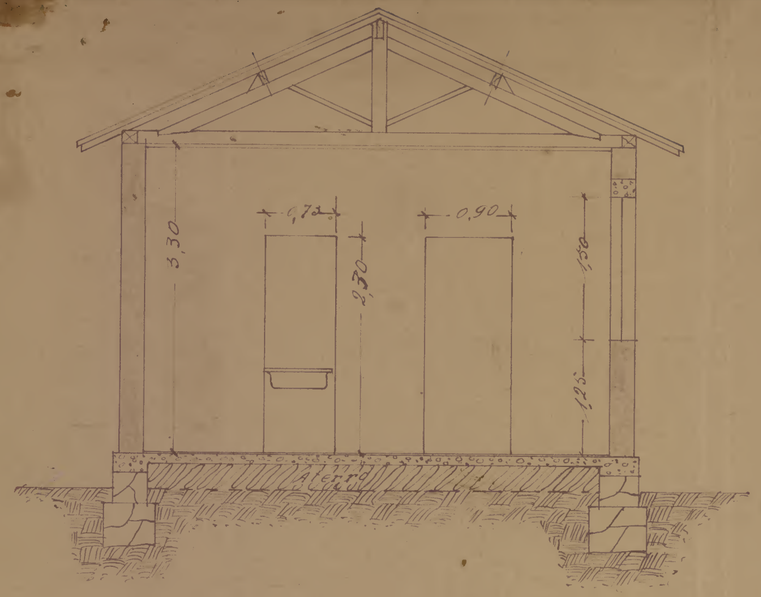



Secção A-B

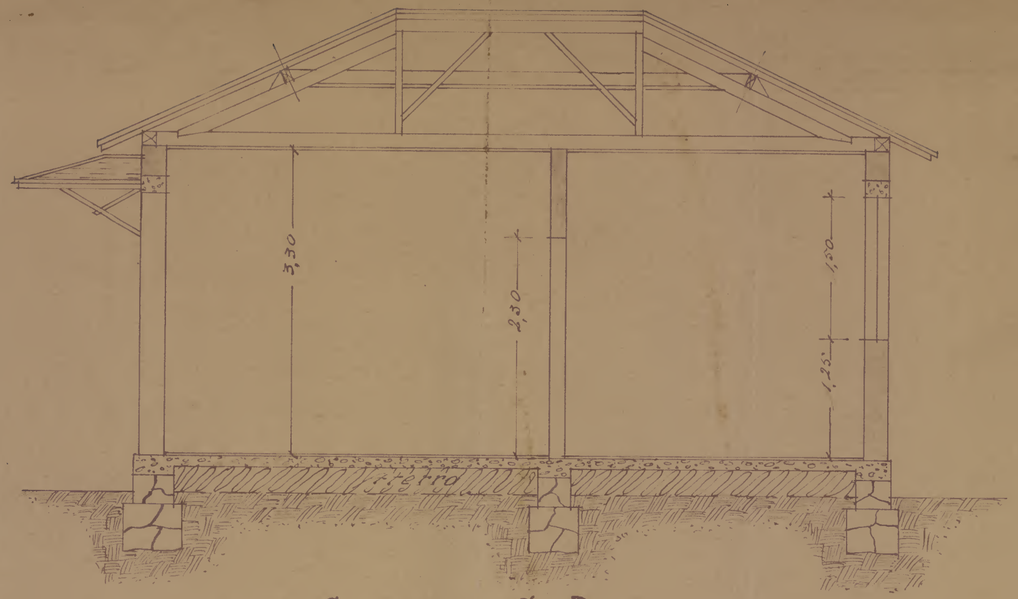

Secção C-D

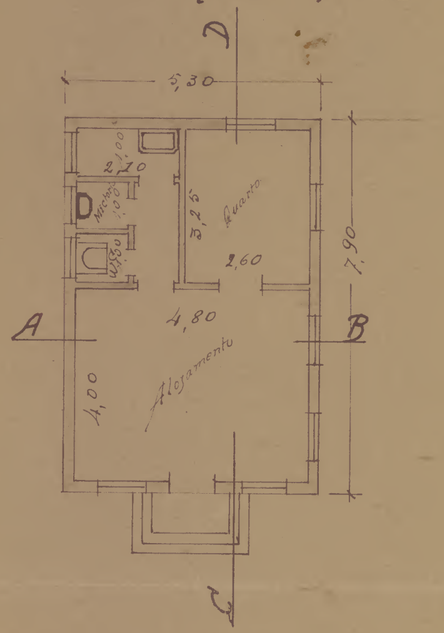

Planta baixa esc: 1/100

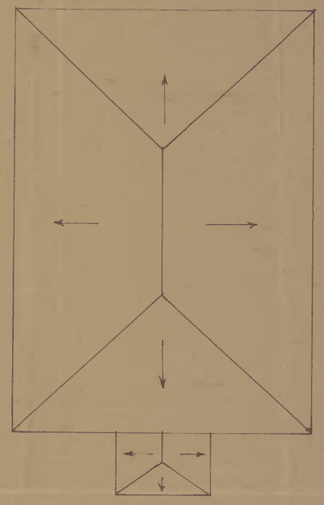

Telhado esc. 1/100



Fachada principal

MINISTERIO DA GUERRA DIRETORIA DO MATERIAL BELICO F. J. F.				S. E. Visto:.....
Projecto de um prédio para a Guarda dos Paioes de Polvora				Proj. Calc. Des. Verif.
Proj.	Des.	Folha	Obra	Escala: 1 / 100 1 / 50