

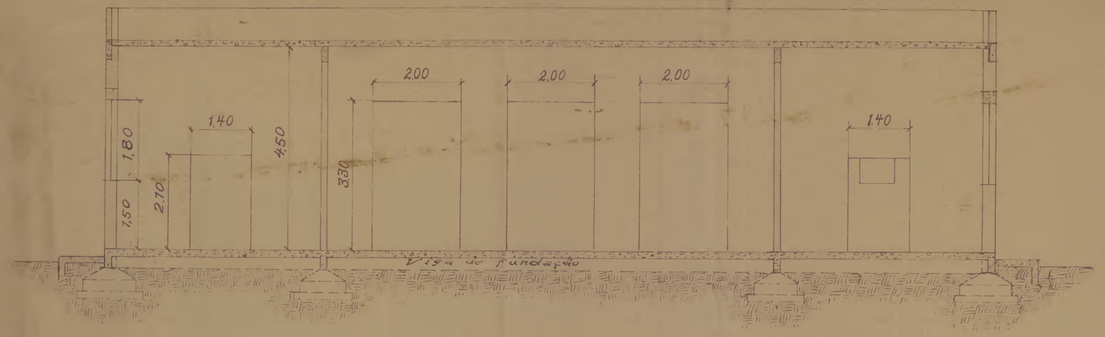


Secção C-D

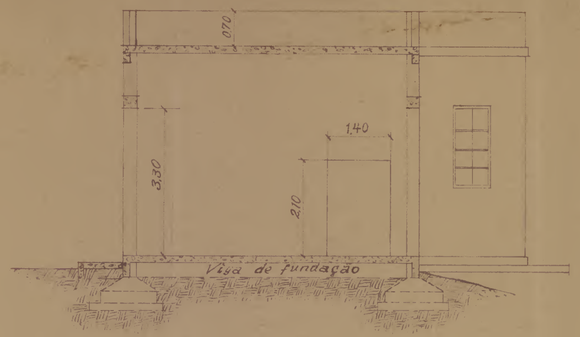


Secção A-B

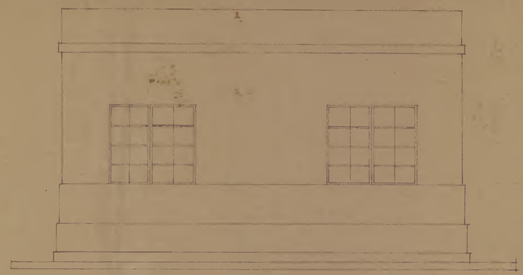


Fachada lateral



Fachada principal

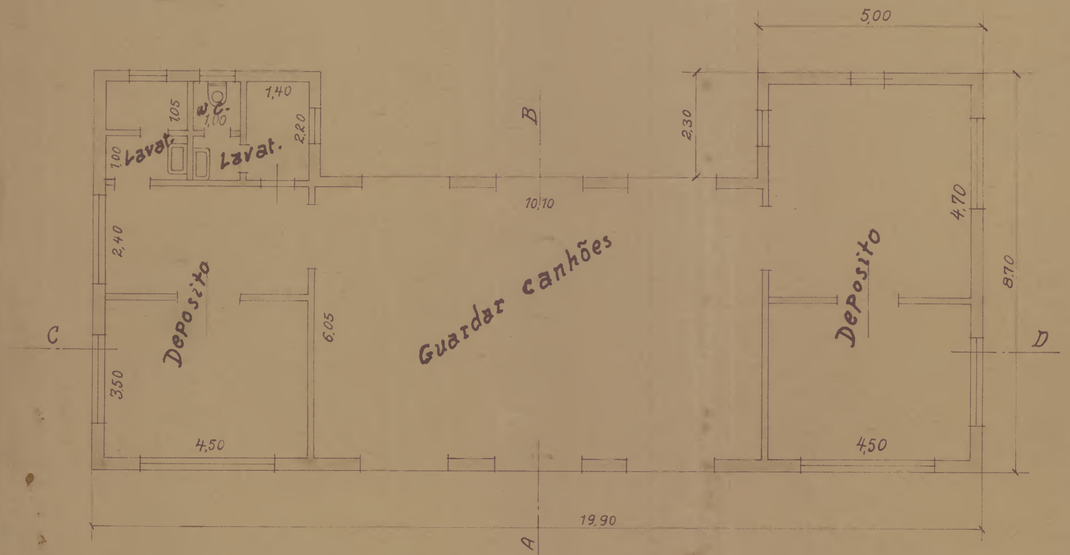

Planta baixa

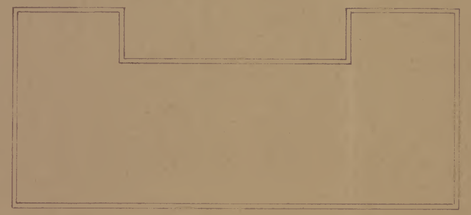

Lage de cobertura esc. 1/200

MINISTERIO DA GUERRA DIRETORIA DO MATERIAL BELLICO F. J. F.				S. E.
Projeto de um Pavilhão para Parque de Tiro.				Visto: ..... Proj. Calc. Des. Verif.
Proj.	Des.	Folha	Obra	Escala: 1 / 100 1 / 200