

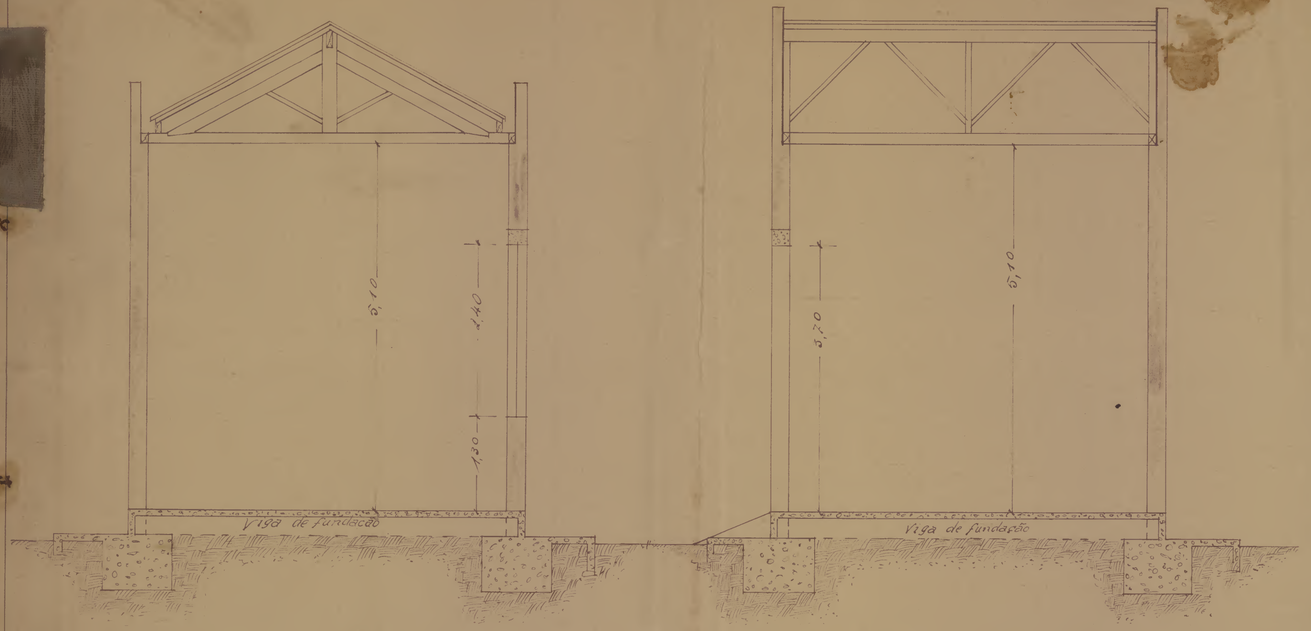


Secção A-B


Secção C-D

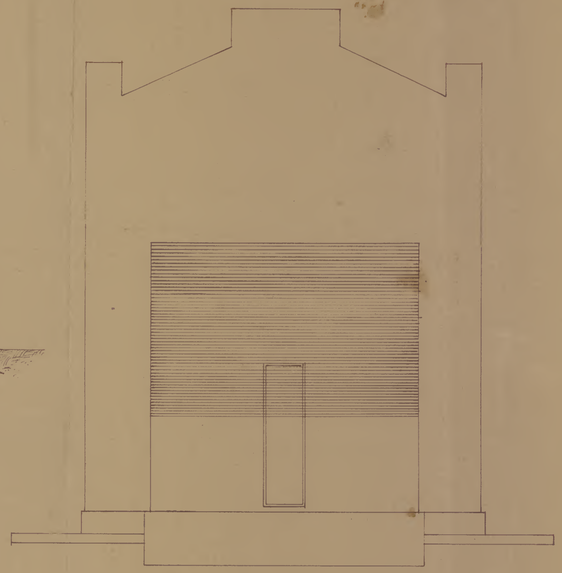

Fachada principal.

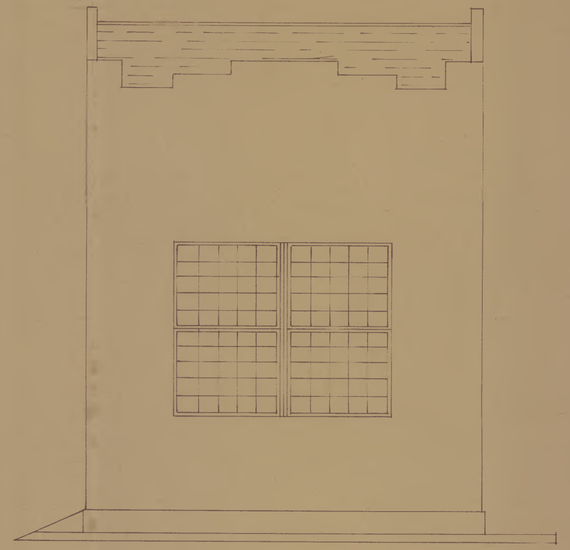

Fachada lateral direita

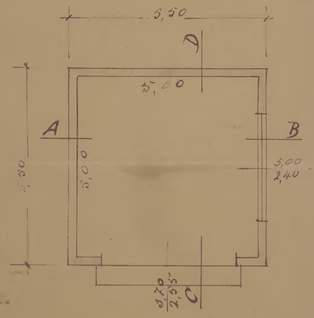

Planta baixa esc. 1/100



Telhado esc. 1/100

MINISTERIO DA GUERRA DIRETORIA DO MATERIAL BELLICO F. J. F.				S. E. Visto:.....
Projeto de um prédio para Caldeira a Vapor.				Proj. Calc. Des. Verif.
Proj.	Des.	Folha	Obra	Escala: 1 / 100 1 / 50