




~ Fachada principal ~

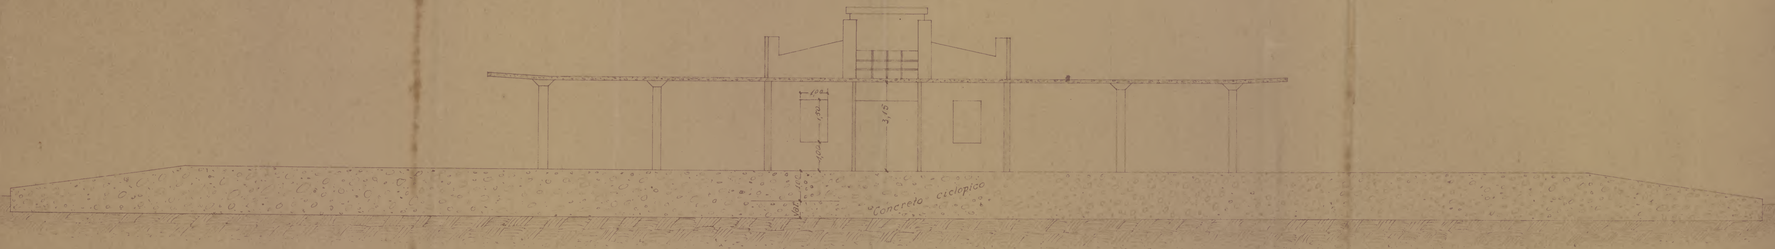

~ Secção C-D esc: 1:100 ~

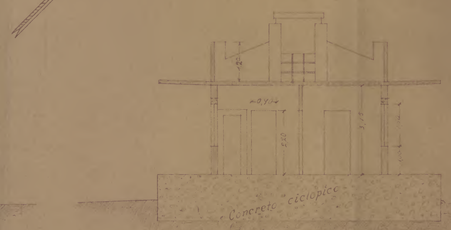

~ Secção A-B ~

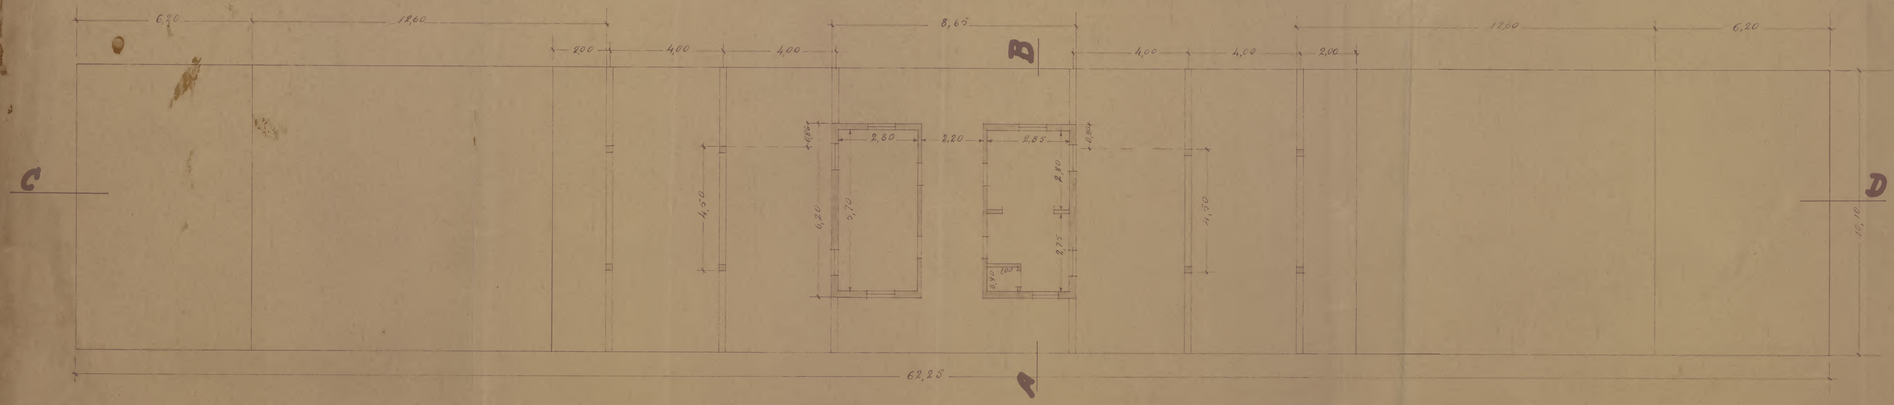

~ Planta baixa esc: 1:100 ~

MINISTERIO DA GUERRA DIRETORIA DO MATERIAL BELLICO F. J. F.		S.E.
Projeto da Parada CEL. FELICIO LIMA Fabrica de J. de Pora	Visto: Proj. Calc. Des. Gualter Vieira Verif.	
Proj. | Des. | Folha | Obra		Escala: 1/100