



Secção C-D

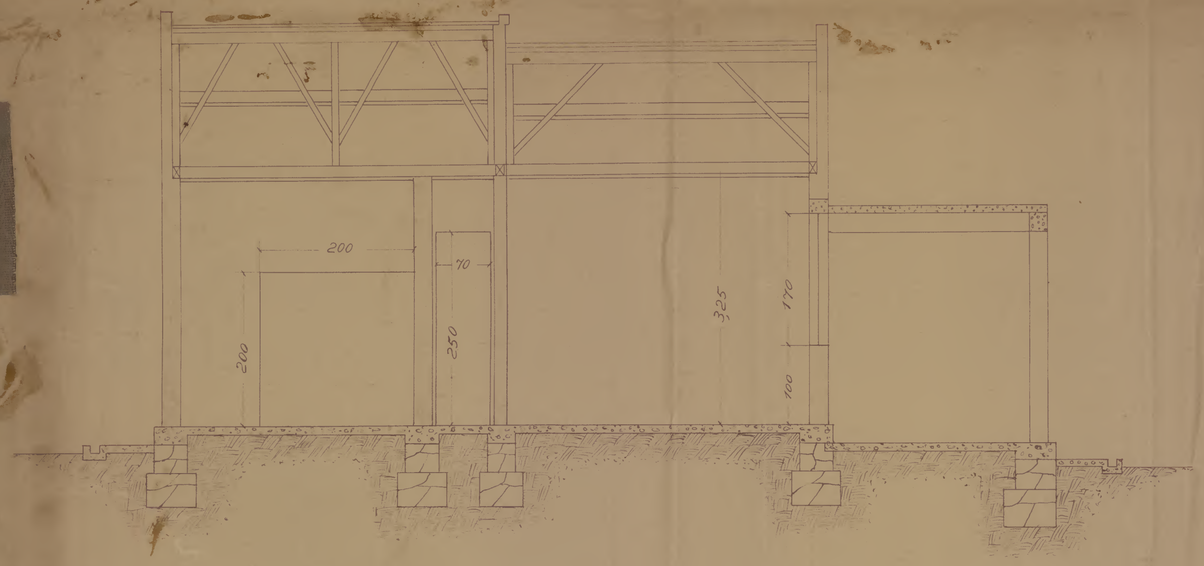


Fachada lateral

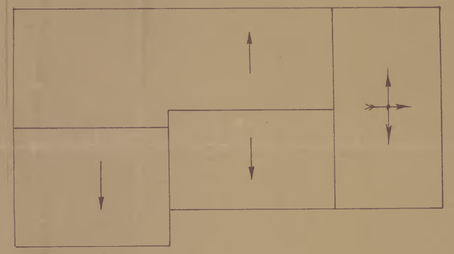


Telhado esc. 1/100


MINISTERIO DA GUERRA DIRETORIA DO MATERIAL BELICO F. J. F.	S. E. Visto:.....
Projeto de um prédio para oficina de Fulminataria.	Proj. Calc. Des. Verif.
Proj. | Des. | Folha | Obra	Escala: 1 / 100 1 / 50

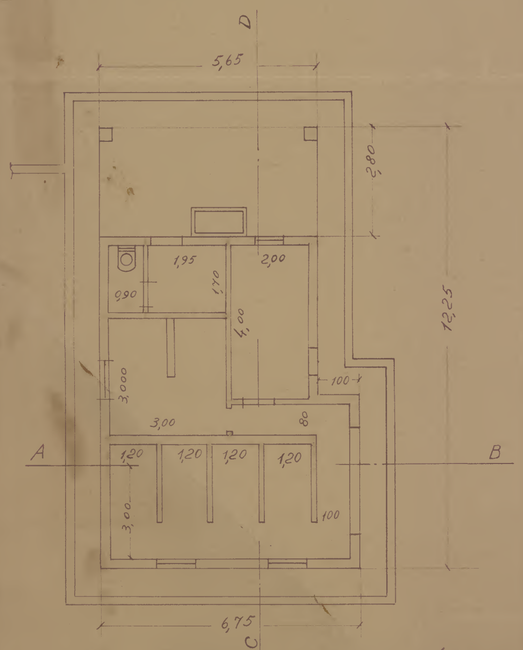

Planta baixa esc. 1/100

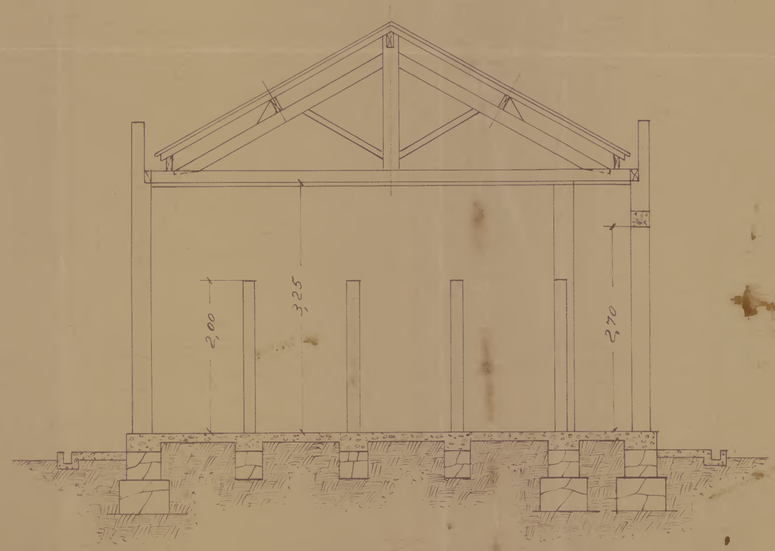

Secção A-B

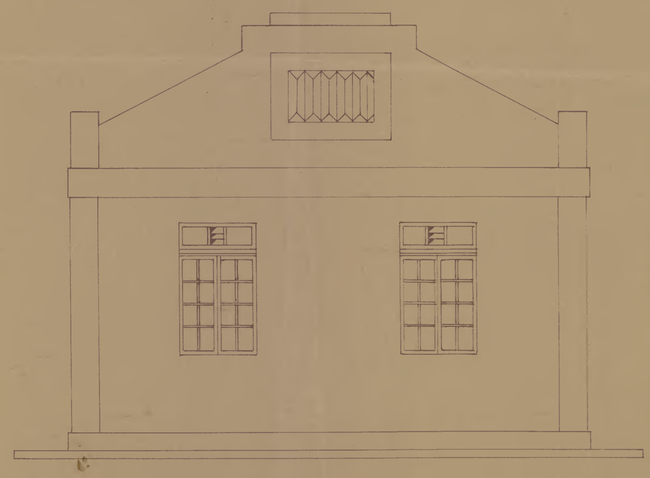

Fachada principal