



Planta baixa

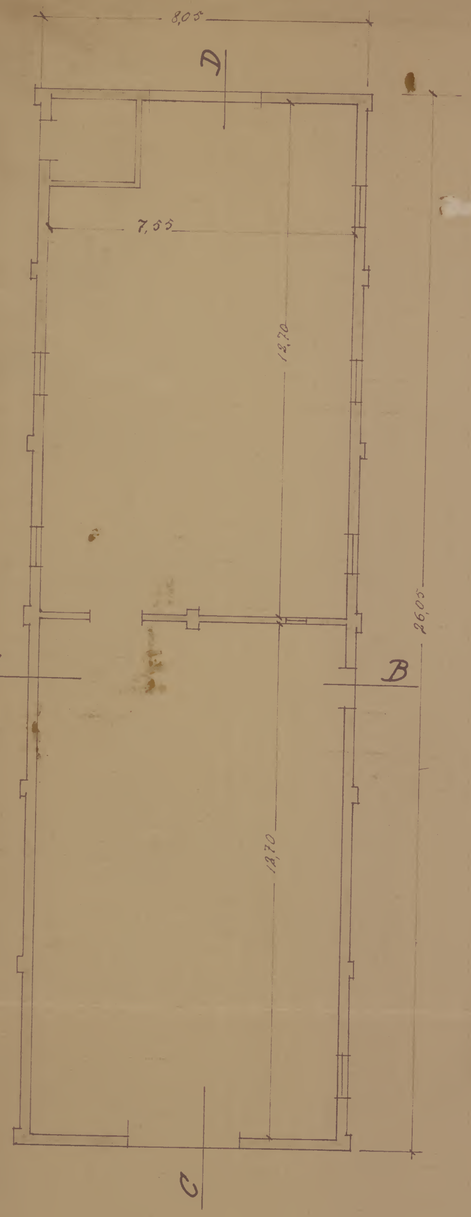


Telhado esc. 1/200

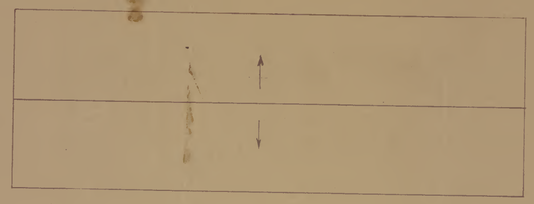


Fachada principal



Fachada lateral

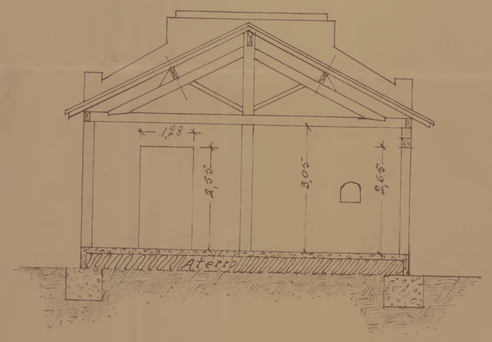

Secção A-B

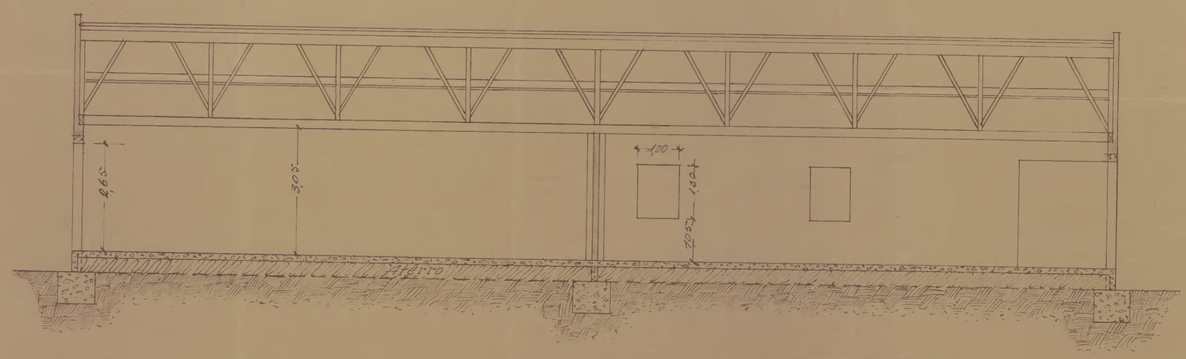

Secção C-D

MINISTERIO DA GUERRA
DIRETORIA DO MATERIAL BELICO
F. J. F.

S. E.
Visto:.....

Projeto de um prédio para Armazem Reembolsavel Regimental,

Proj.
Calc.
Des.
Verif.

Proj.	Des.	Folha	Obra

Escala: 1 / 100
1 / 200