MINISTERIO DA GUERRA
DIRETORIA DO MATERIAL BELICO
F. J. F.

S. E.
Visto: .....

Projeto de um prédio para deposito de materiaes.

Proj.
Calc.
Des.
Verif.

Proj.	Des.	Folha	Obra


Escala: 1 / 100
1 / 50




Telhado esc. 1/50




Fachada principal

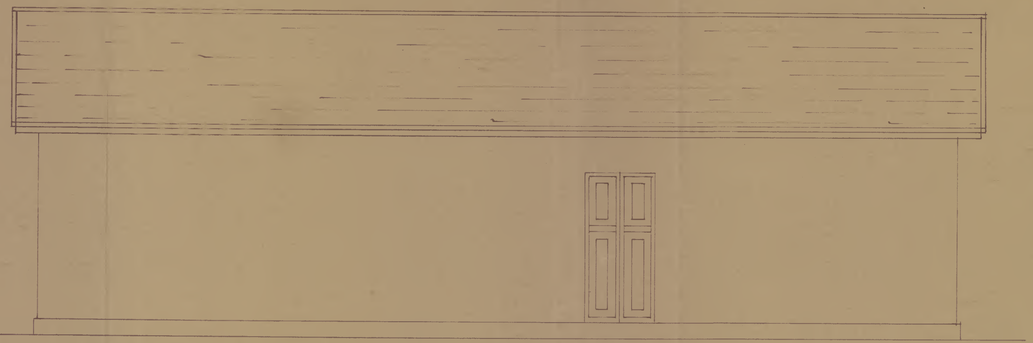


Fachada lateral

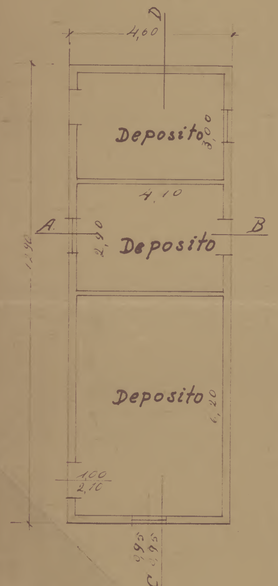

Planta baixa esc. 1/100

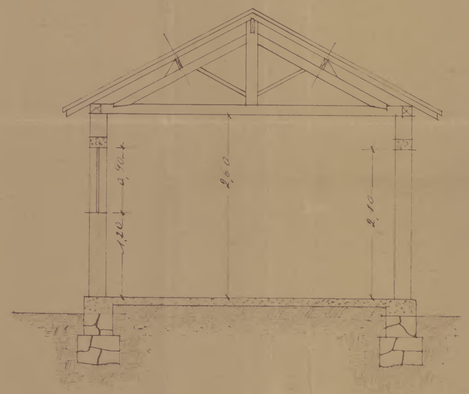

Secção A-B

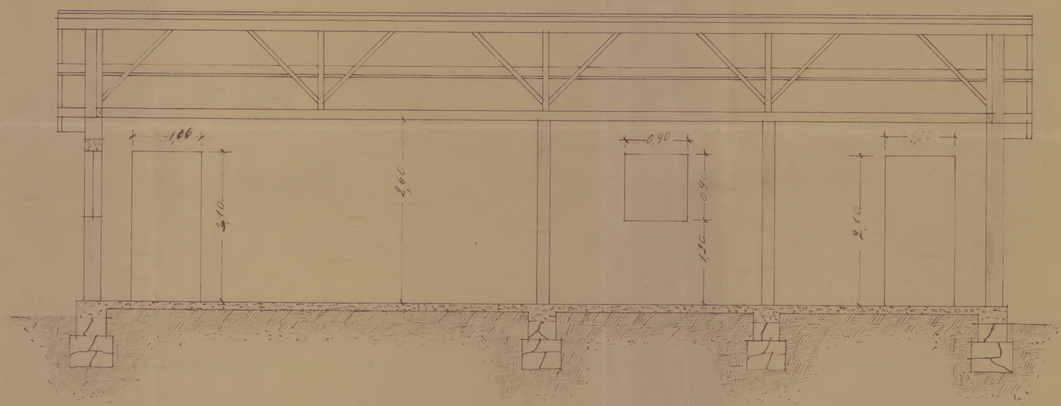

Secção C-D