


Secção C-D

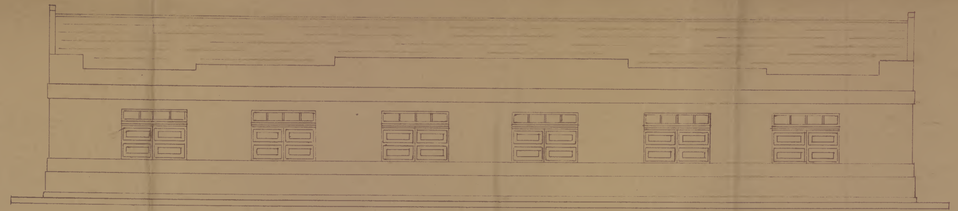

Fachada lateral

MINISTERIO DA GUERRA
DIRETORIA DO MATERIAL E LICO
F. J. F.


S.E.
Visto:

Projeto de um Pavilhão para refeitorio de Funcionarios.


Proj.	Des.	Foina	Obra

Proj.
Calc.
Des.
Verif.

Escala: 1/100 1/200

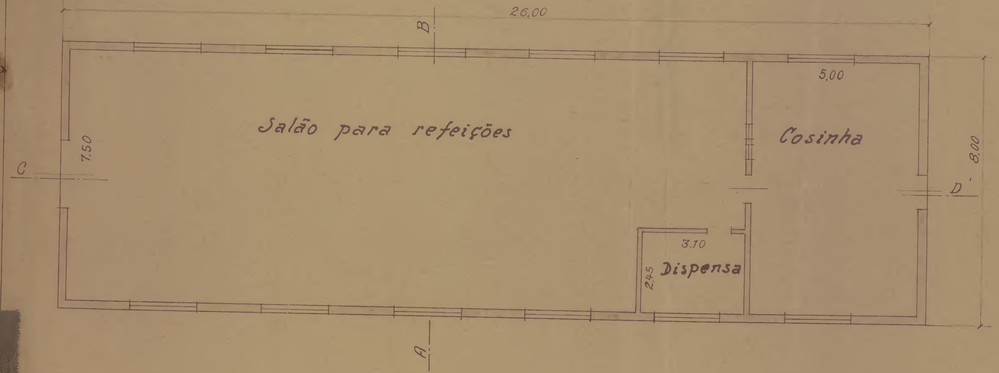

Planta baixa

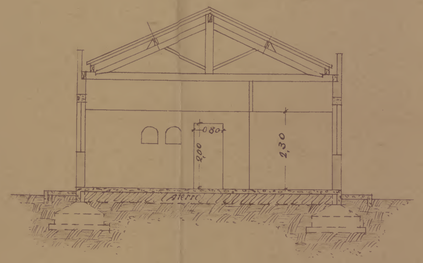

Secção A-B



Fachada principal



Telhado esc: 1/200