

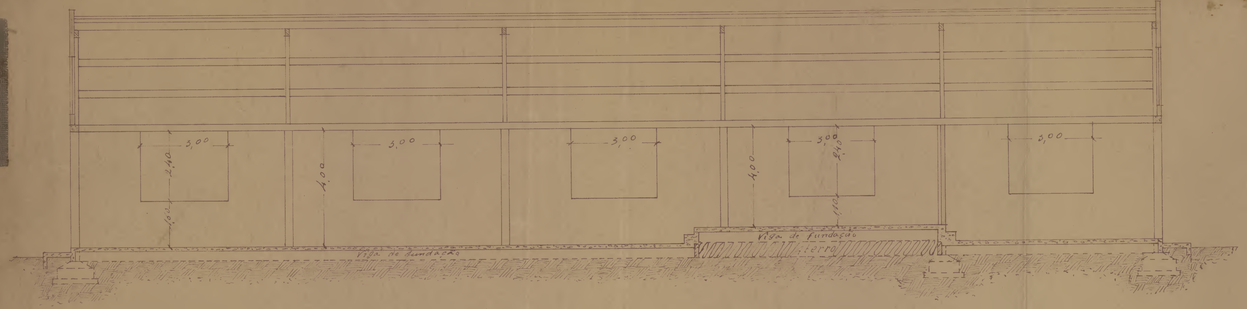



Secção C-D

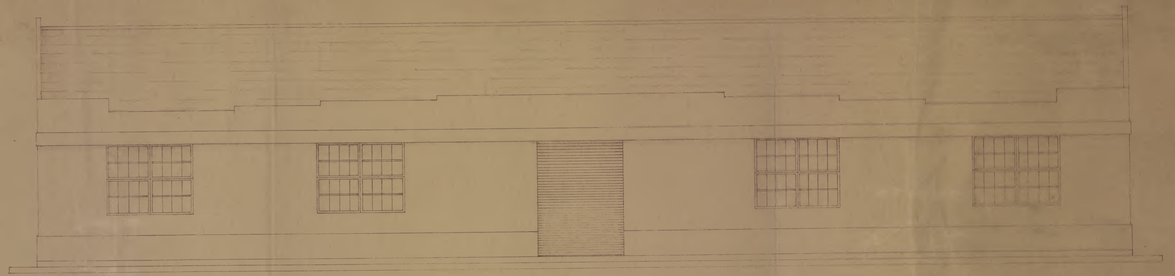


Fachada lateral

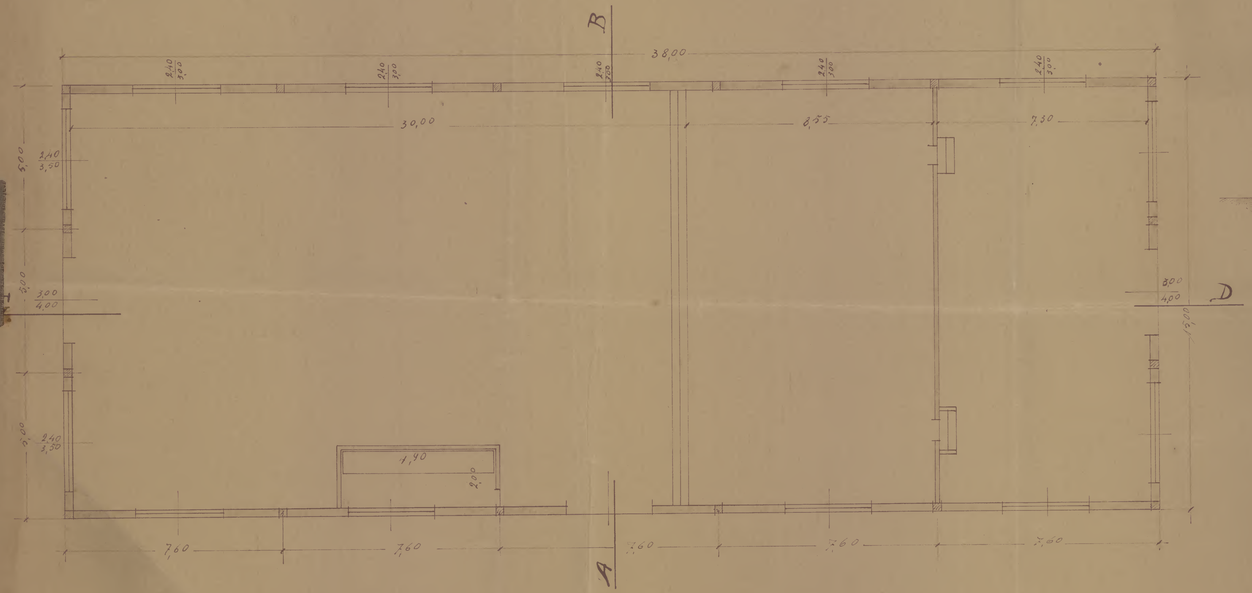


Planta baixa

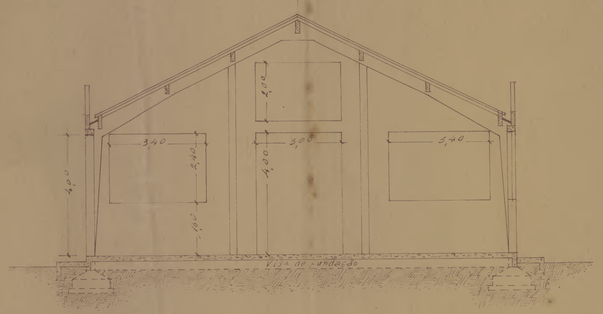

Secção A-B

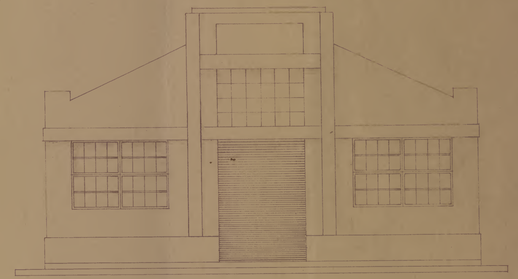

Fachada Principal

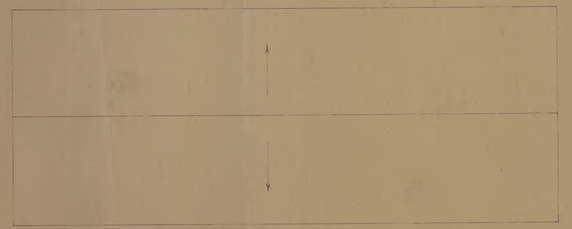

Telhado esc: 1:200

MINISTERIO DA GUERRA DIRETORIA DO MATERIAL BELICO F. J. F.				S. E. Visto:
Projeto de um pavilhão para Estação Eletrica (Ilzima)				Proj. Calc. Des. Verif.
Proj.	Des.	Folha	Obra	Escala: 1:100