


Secção B-B'

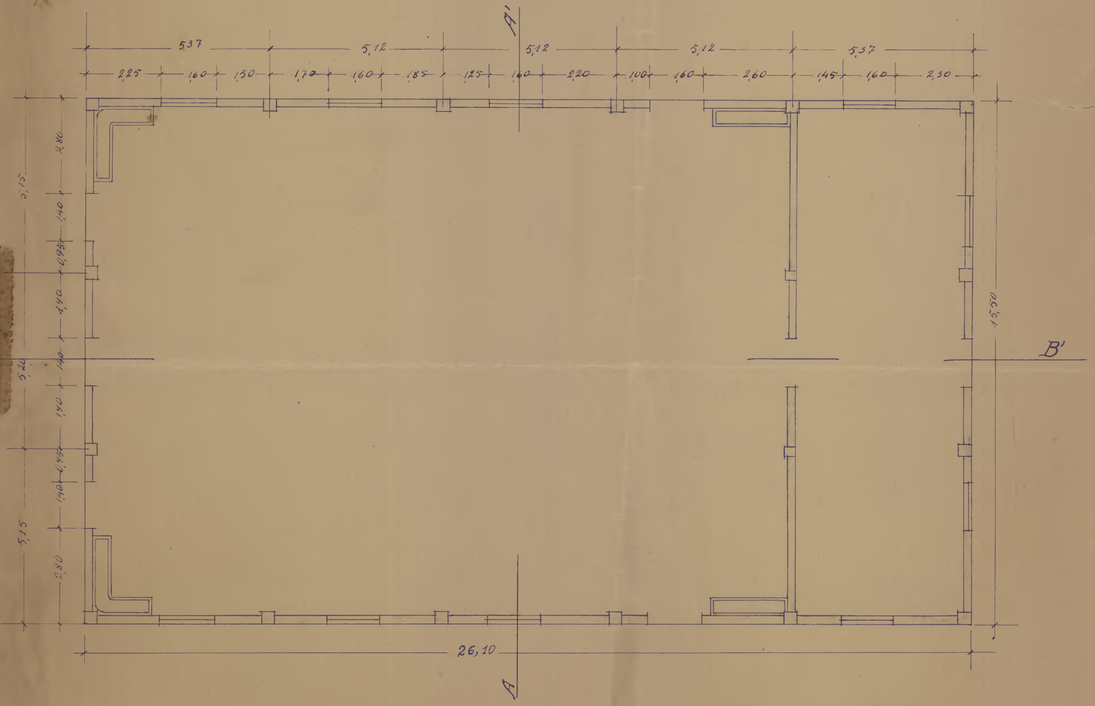


Planta baixa.



Secção A-A' esc: 1:100



Fachada principal.

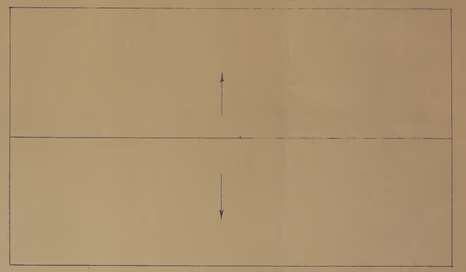

Telhado esc: 1:200

MINISTERIO DA GUERRA
DIRETORIA DE MATERIAL
F. J. M.

S. M.

Visto:

Projeto para acrescimo de 0,90cm. na altura do pé direito, do Prédio nº III lão para refeitorio.

Proj.	Des.	Folha	Obra	Escala 1:100