MINISTERIO DA FAZENDA

DIRETORIA DO DOMINIO DA UMÃO

SERVIÇO REGIONAL DO ESTADO DA PARAIBA

JOÃO PESSÔA

~ PLANTA DE DEMARCAÇÃO DO TERRENO NACIONAL ONDE ESTÁ CONSTRUIDO O PRÉDIO DA AGENCIA POSTAL E TELEGRAFICA, SITUADO A PRAÇA PADRE DINIZ NA CIDADE DE ITAPORÂNGA, ESTADO DA PARAÍBA ~

CIRCULAR Nº 50 DE 17 DE 10 DE 1941 - DDC

a) Numero de dias gastos com o trabalho topographico ..... dias

Pessoal { Engenheiro chefe (1/3 do numero de dias) ..... 164$000
Auxiliar de Escriptorio Ref. IX (dois dias) ..... 1$600
Trabalho parte (472 Kms. a razão de $000 por Km.) ..... 472$000
236$600

b) Numero de dias gastos com o desenho da planta ..... 1 dia

Pessoal - Auxiliar de Escriptorio Ref. IX ..... 16$666

Material { Papel vegetal linhado 1 fl. $120
" Tela 0,60 ..... 51$080
" Cosalid 1,20 ..... 5$160
53$026


Custeio do material $974
764$000

c) Custo da planta : 764$000

N.V.

Decl. mag. 20° 33' W (1941)

~ PRAÇA PADRE DINIZ ~

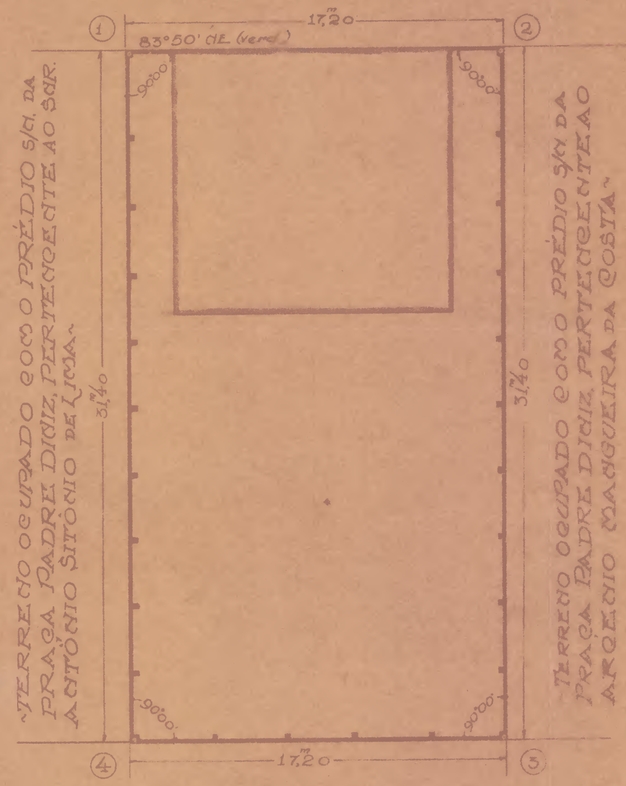

~PATRIMONIO DE N.S. DA CONCEIÇÃO~

~ESCALA-1:200~

~AREA = 540,m²00~

PLACITA DE SITUAÇÃO DO PROPRIO NACIONAL

N.V.

~ESC. 1:3000~



~LEGENDA~

PERIMETRO URBANO

PERIMETRO SUBURBANO

Serviço Regional do Dominio da União na Paraiba

João Pessôa, 13 de Maio de 1941

Antonio B. Vieira de Cruz Engenheiro Civil
Chefe Regional

Visto Bellarmino
Fiscal de Escrip. I.C.