MINISTERIO DA FAZENDA

DIRETORIA do DOMINIO DA UNIÃO

SERVIÇO REGIONAL NO ESTADO DA PARAHYBA

João Pessoa

PLANTA DE UMA CASA DE TAIPA COBERTA DE TELHA Nº 108, DA AVENIDA NOVA, DISTRITO DE BARREIRAS, MUNICIPIO DE SANTA RITA, ESTADO DA PARAIBA, ADJUDICADA À FAZENDA NACIONAL, EM VIRTUDE DO EXECUTIVO FISCAL CONTRA O SR. SEVERINO BARBOSA

AREAS

AREA CONSTRUIDA	45,31 00 m²
" TOTAL DO TERRENO	196,31 00 m²

CIRCULAR Nº 56-1º-10-1940 DA D D C

a) Numero de dias gastos com o trabalho topographico ..... 1 dia

Pessoal	Engenheiro Classe IV vencimento		30$000
	Trabalhadores Diaristas		10$400
	" "		10$000
			70$400
Transporte			2$000


b) Numero de dias gastos com o desenho da planta ..... 1 dia

Pessoal - Auxiliar de Escriptorio	Diaria		10$667
Material - Papel assetinado	1 f		$125
" segadal	0,50 m		4$200
" celulo	1,30 m		5$584
			20$576
Custeio do material			$024
			10$600

c) Custo da planta = 10$600

- PLANTA DE SITUAÇÃO -

~ESCALA 1:200~

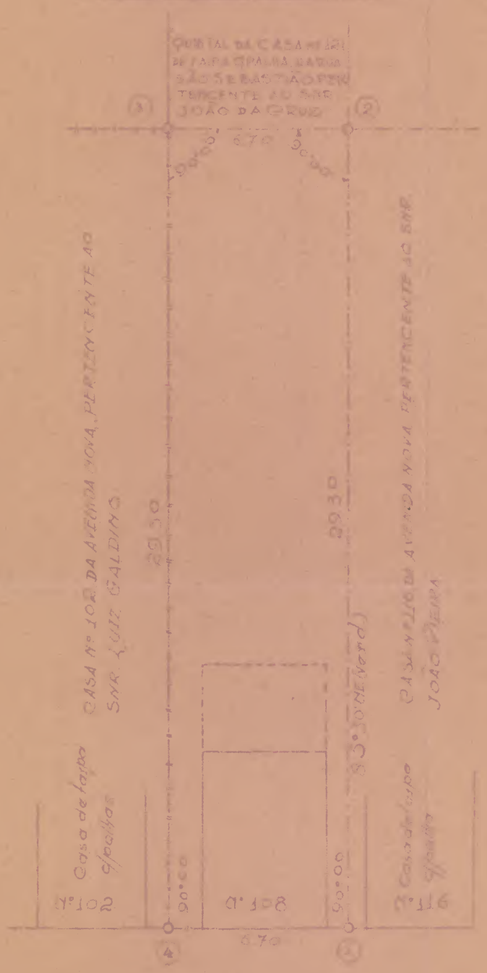

AVENIDA NOVA



PLANTA BAIXA

~ESC. 1:100~

- CONVENÇÕES -

Parte existente .....

" caida .....

Cercas de varas (Limites de propriedades) .....

Linha limites de propriedades .....

N/2 ..... Decimos 20,30 m (illegivel)

Serviço Regional da Dominio da União na Parahyba

João Pessoa, 6 de Julho de 1942

..... Engenheiro Civil

Chefe Regional

José Gallindo Peixoto

Auxiliar de Escriptorio IX

Servindo de Desenhista