
M.V.O.P.


I.F.O.C.S.

ARMAZEM POÇO DA CRUZ

RIO BRANCO - PERNAMBUCO

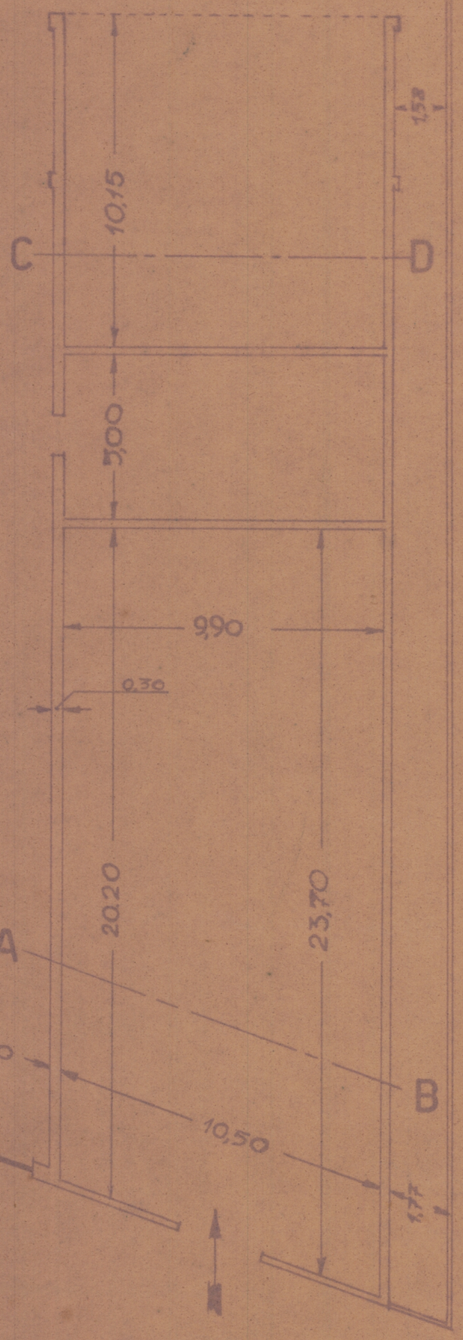


PLANTA BAIXA

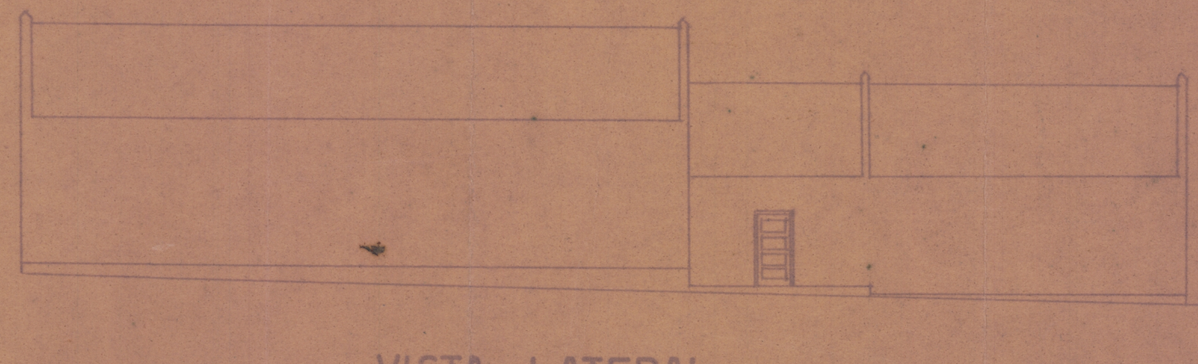


VISTA LATERAL


Escala 1:200

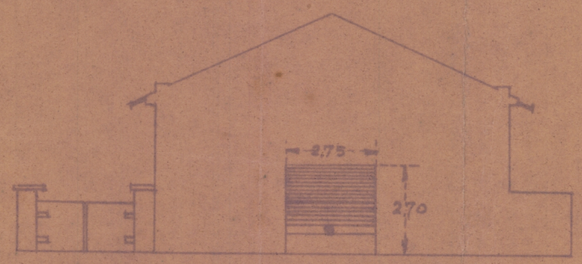

FACHADA

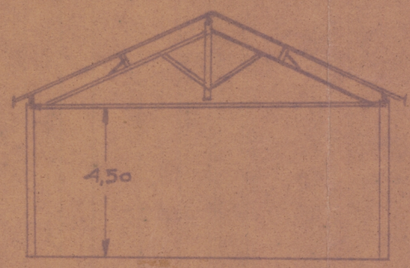

CORTE - AB

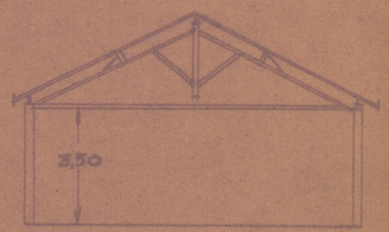

CORTE - CD