

13

Planta Baixa
= Escª 1:100 =



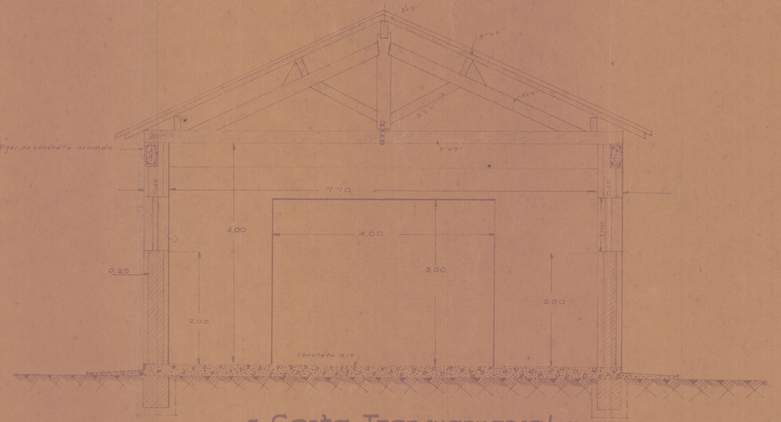

= Corte Transversal =
= Escala 1:50 =

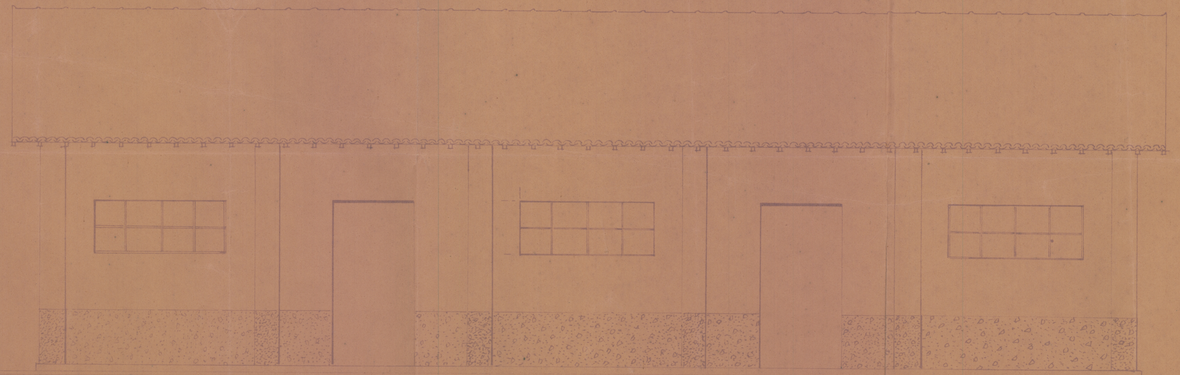

= Elevação Principal =
= Escala 1:50 =

= Visto =

Engenheiro Chefe da Comissão

= Visto =

M V O P
INSPETORIA FEDERAL DE OBRAS CONTRA AS SÊCAS
COM. DE ESTUDOS E OBRAS NO ESTADO DE PERNAMBUCO E ALAGOAS

AÇUDE PUBLICO
"POÇO DA CRUZ"
OBRAS DO ACAMPAMENTO
OFICINAS MECANICA E FUNDIÇÃO

ESCALA	ESTUDO	GERAL
	Projeto	
Data 20-5-936	Desenho Aux Tec D'Vallandro	Numero-Visto 1
ARQUIVO	Copia	Planta 58.132-36

124-a

124-c