

12



Planta Baixa
= Esc: 1:100 =

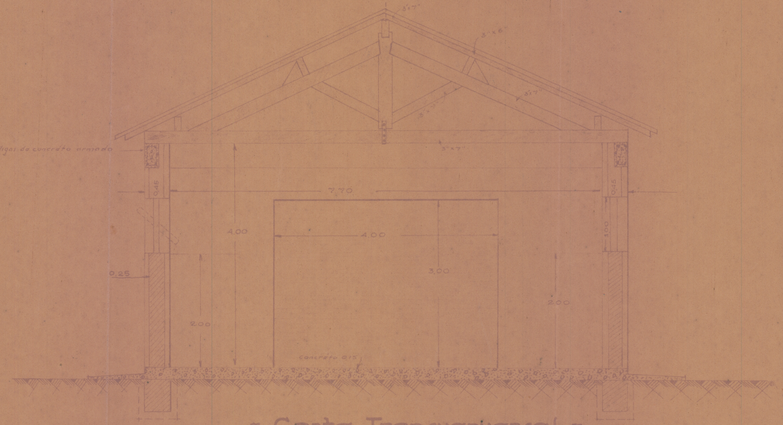

= Corte Transversal =
= Escala 1:50 =

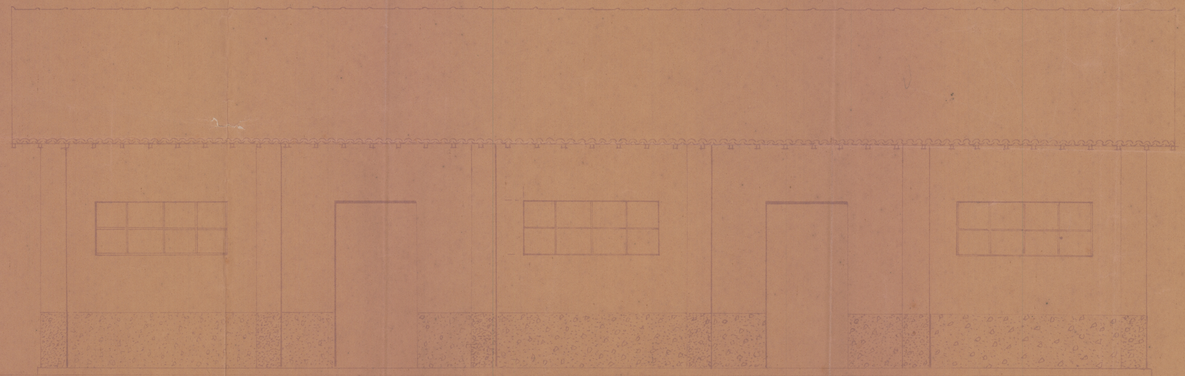

= Elevação Principal =
= Escala 1:50 =

= VISTO =

= VISTO =

M V O P
INSPETORIA FEDERAL DE OBRAS CONTRA AS SECAS
COM. DE ESTUDOS E PROJECTOS ESTADO DE PERNAMBUCO E ALAGOAS

AÇUDE PUBLICO
"PÔÇO DA CRUZ"
OBRAS DO ACAMPAMENTO

ALMOXARIFADO

Escala	Visto	Visto
Data 26-3-938	Engenheiro Residente	Encarregado
Desenho	Chefe	Mestre