The Globe-Wernicke Co.
CINCINNATI
MADE IN U.S.A.

M.V.O.P.


I.F.O.C.S.

3.


DEPOSITO DE MAQUINAS AO LADO DO EDIFICIO DA SÉDE EM

— RIO BRANCO —


ESCALA 1:100

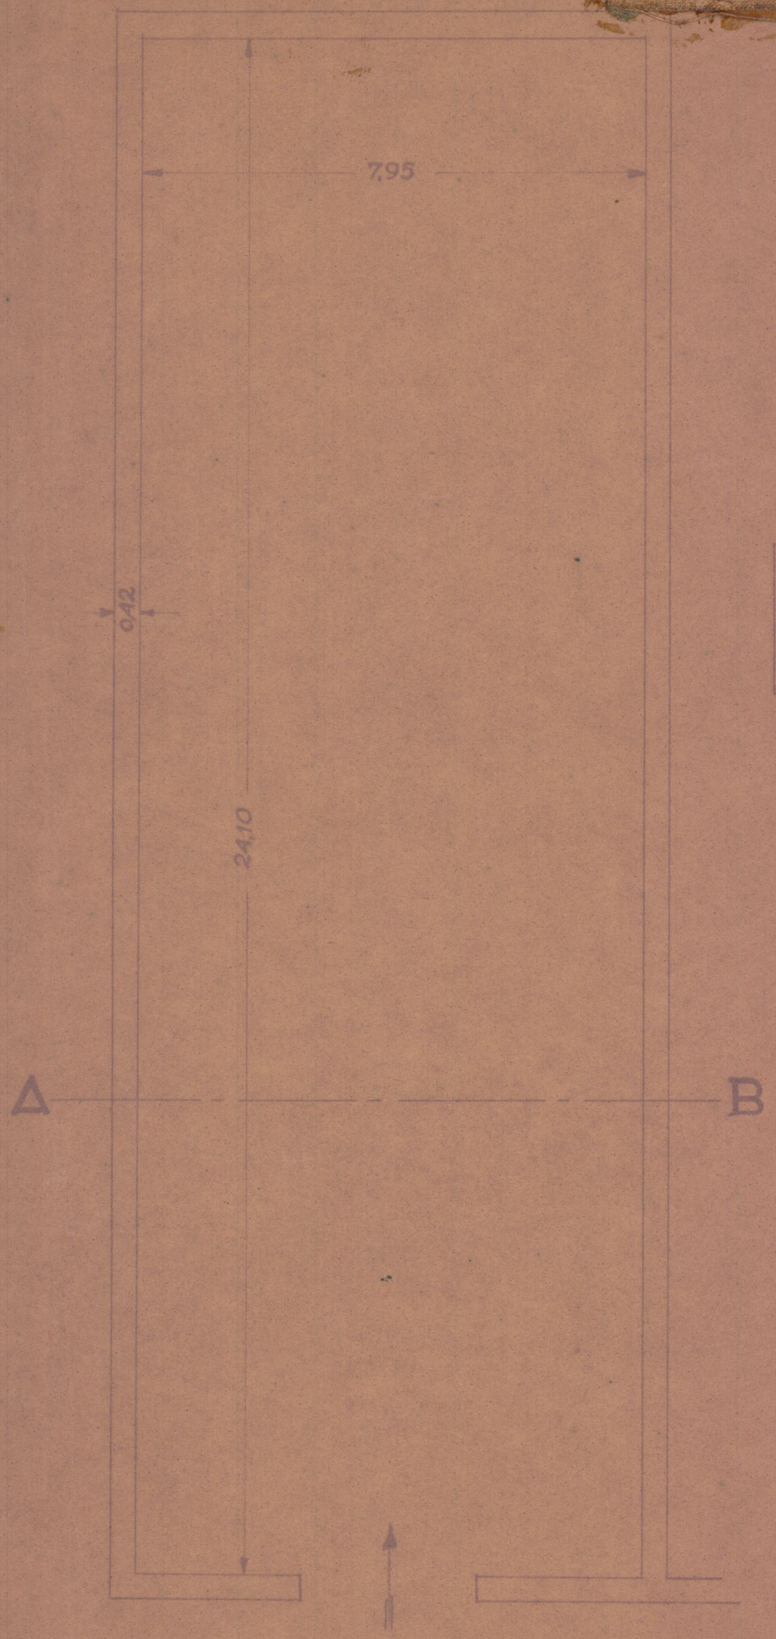


PLANTA BAIXA

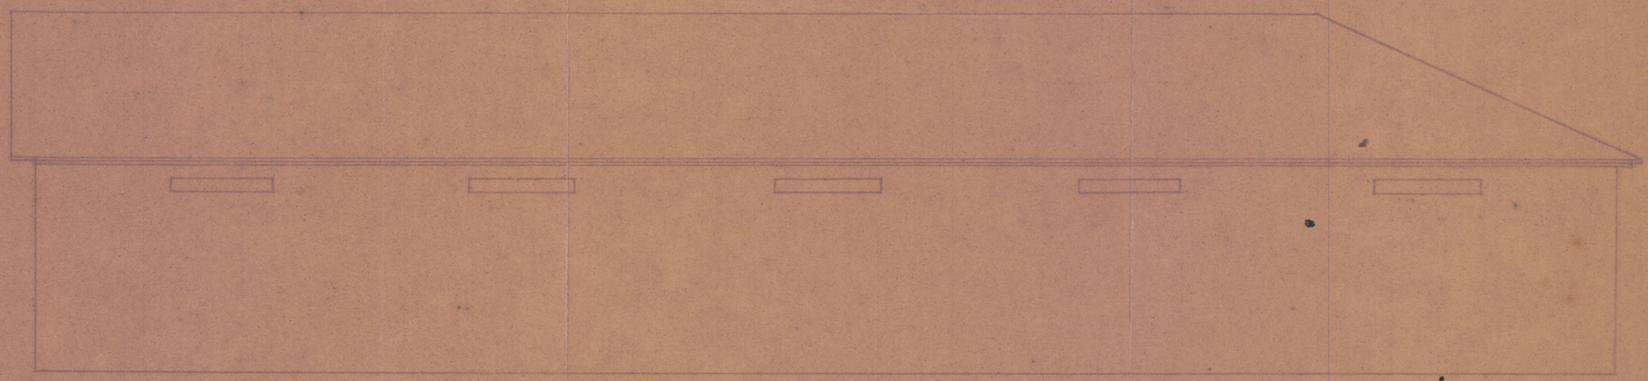

VISTA LATERAL

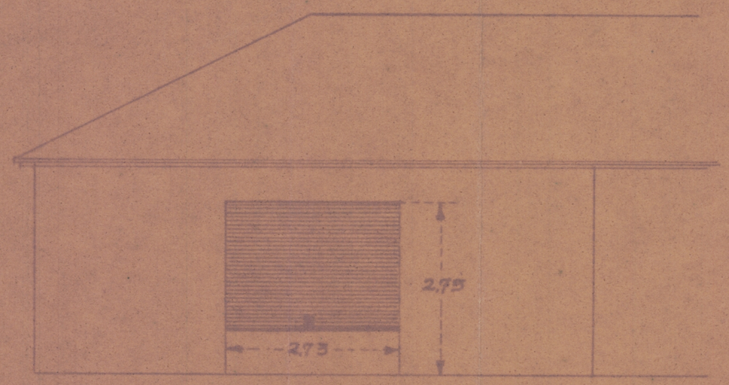

FACHADA

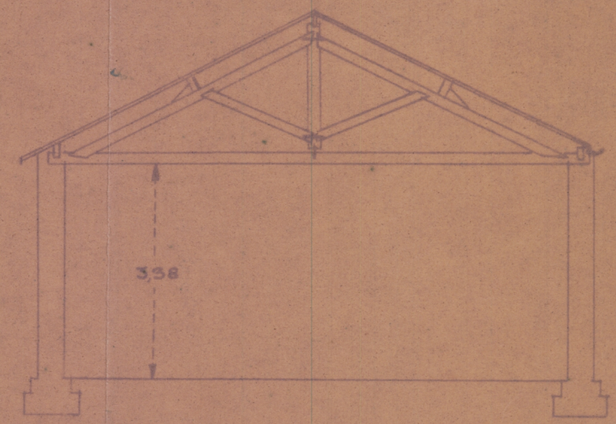

CORTE - AB

Rio Branco, 21-1-938

Nº 38034-Pe.