The Globe-Wernicke Co.
CINCINNATI
MADE IN U.S.A.


M. V. O. P.

The Globe-Wernicke Co.
CINCINNATI
MADE IN U.S.A.


I. F. O. C. S.

~Grupo de Almoxarifado da Commissão de Estudos e Obras contra as Secas nos Estados de Pernambuco e Alagôas em Rio Branco E. Pernambuco~


~Escala 1:200~

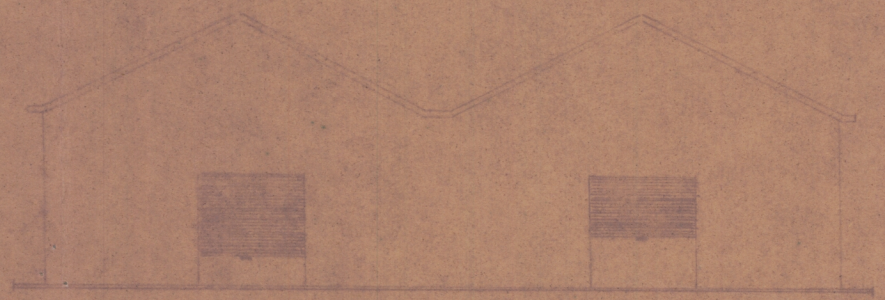


Vista de Frente

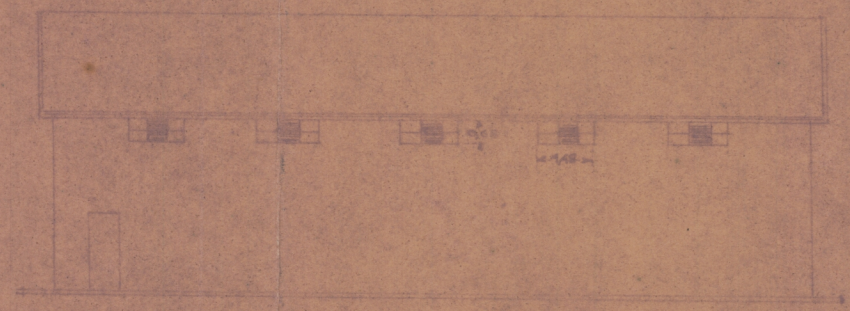

Vista Lateral

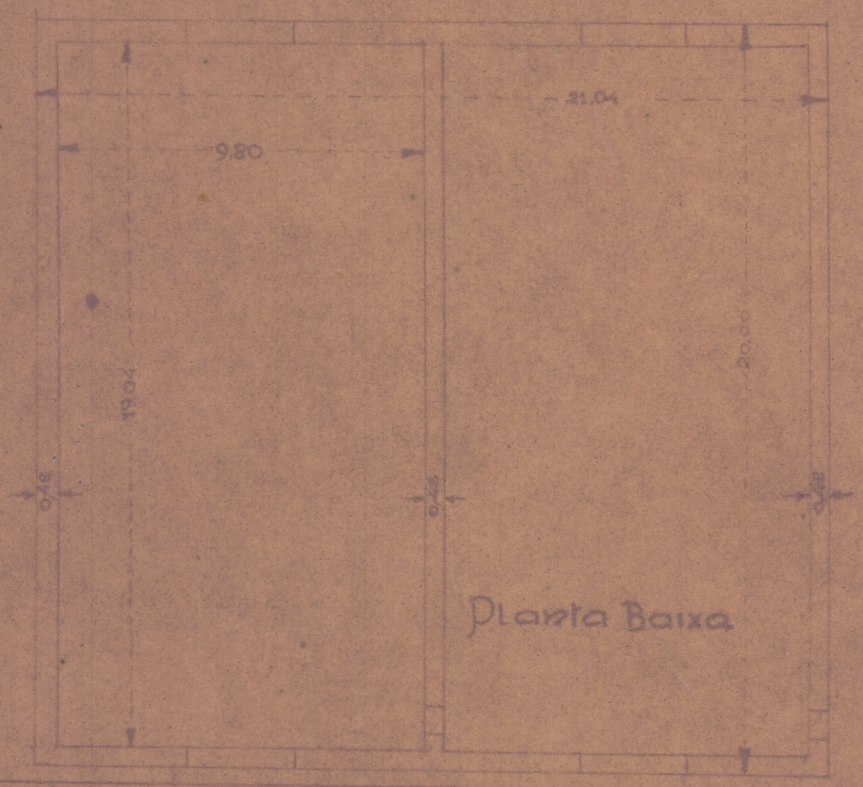

Planta Baixa

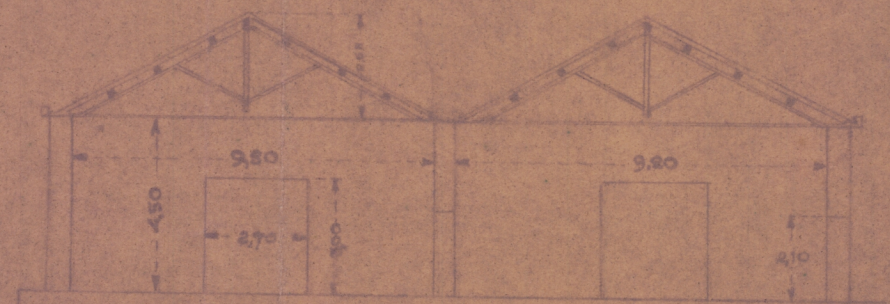

Secção Vertical