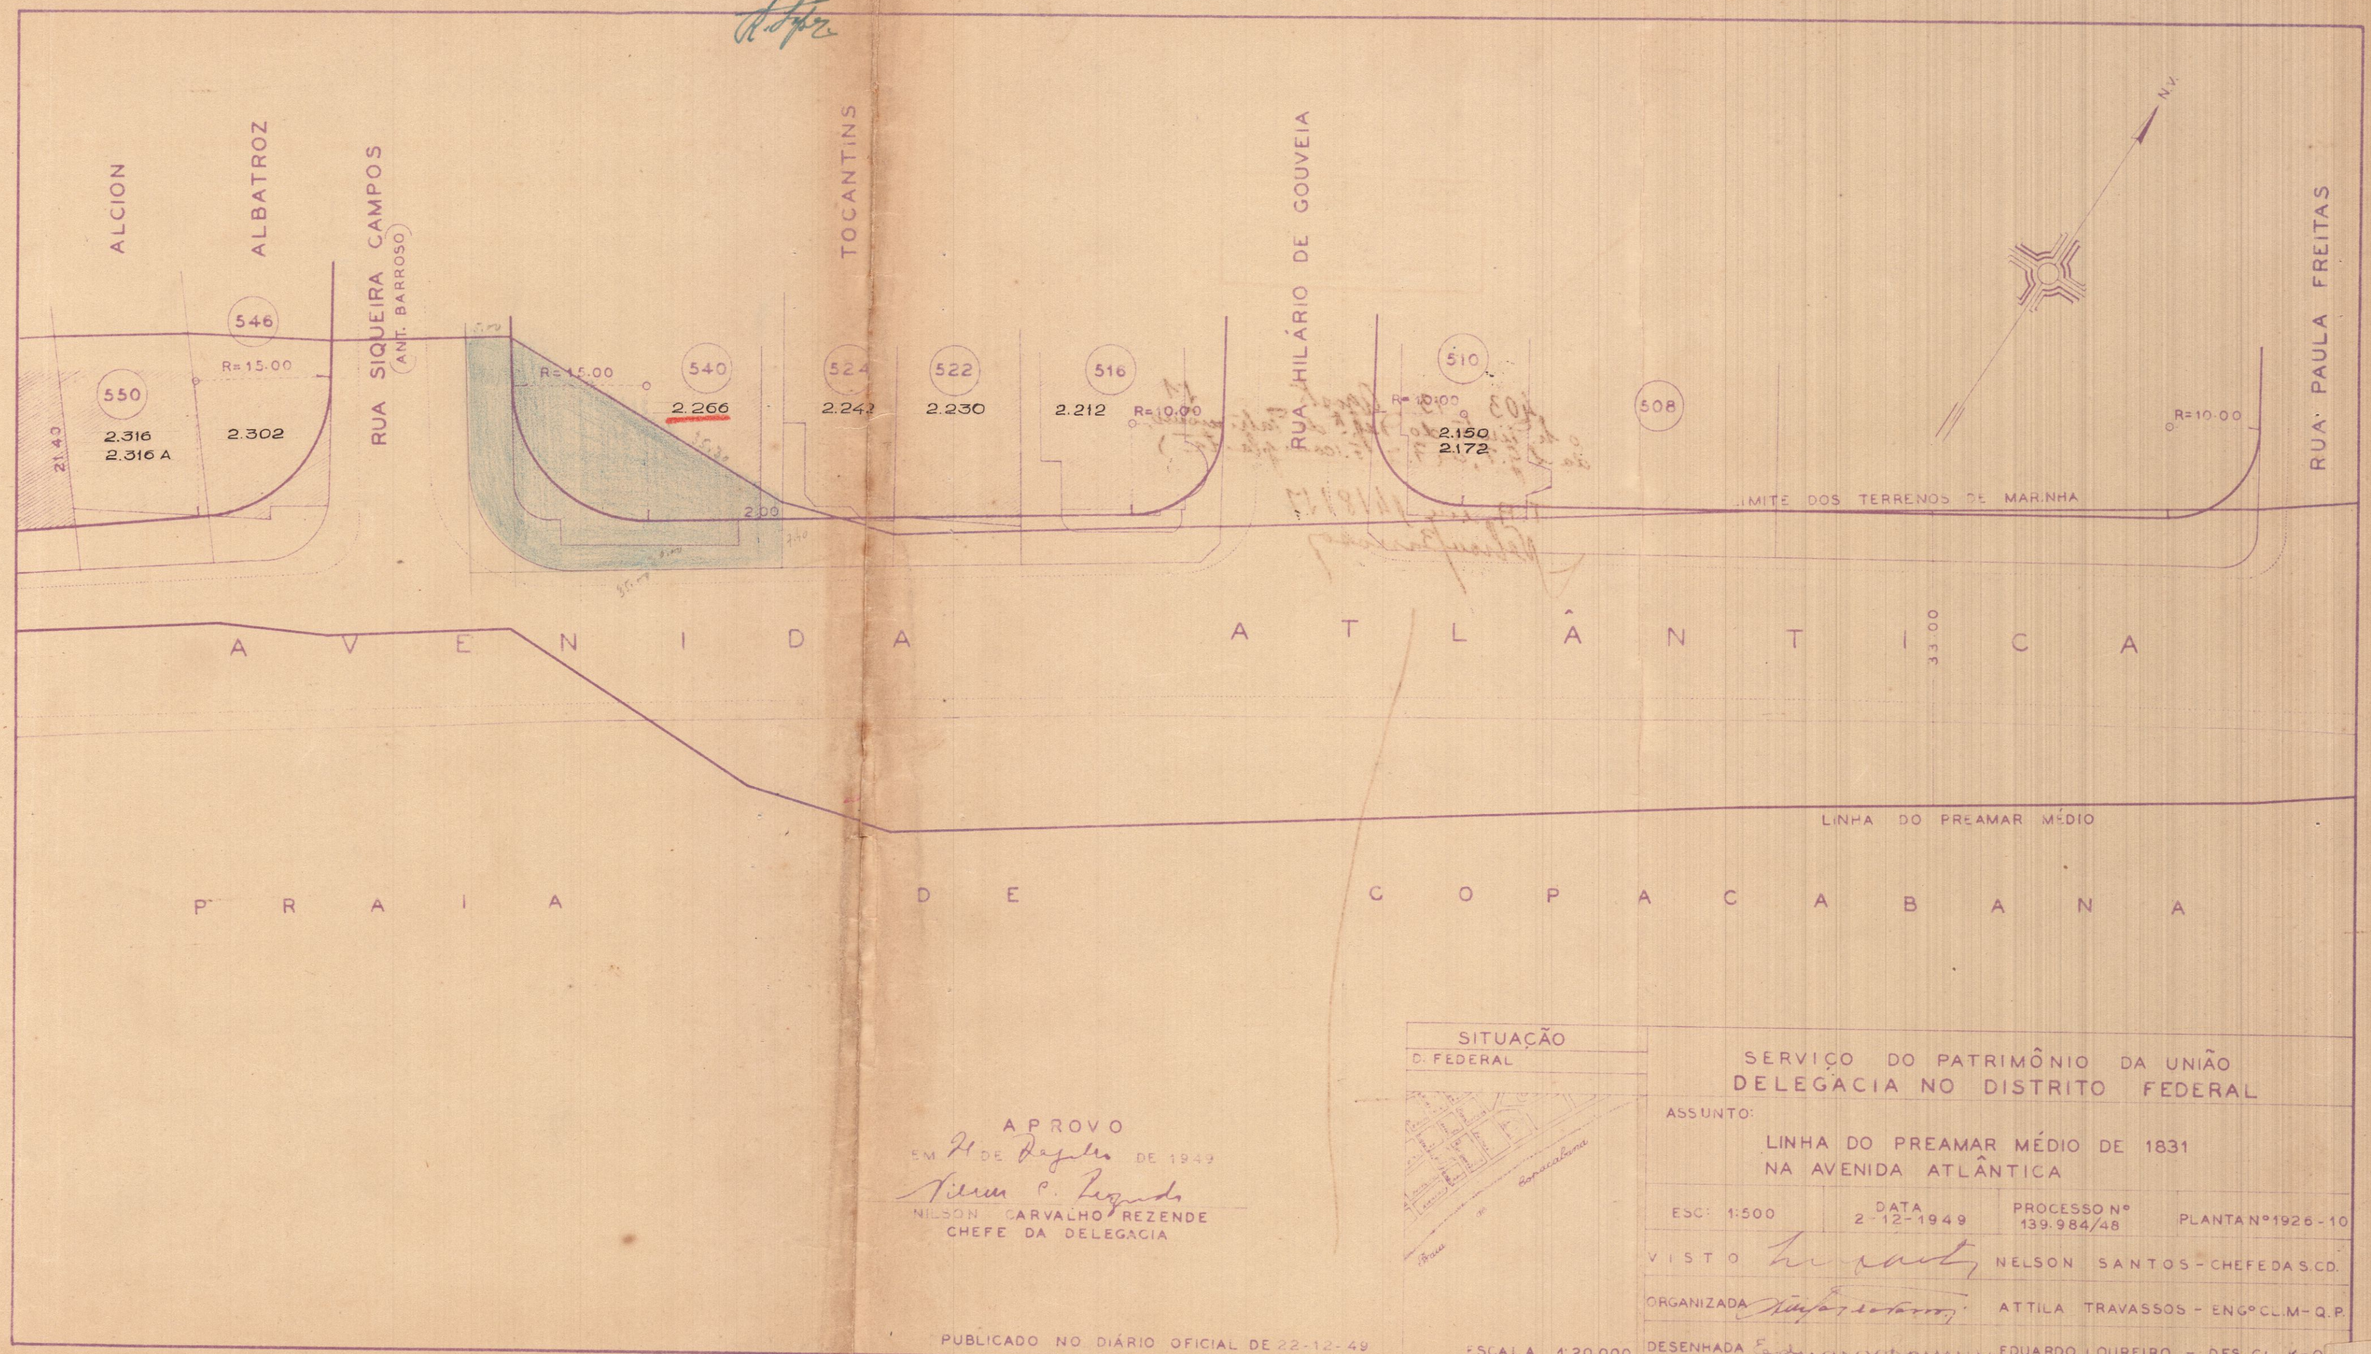


APROVO
EM 21 DE Dezembro DE 1949
Nilson C. Rezende
NILSON CARVALHO REZENDE
CHEFE DA DELEGACIA

PUBLICADO NO DIÁRIO OFICIAL DE 22-12-49

SITUAÇÃO
D. FEDERAL

ESCALA 1:20.000

SERVIÇO DO PATRIMÔNIO DA UNIÃO
DELEGACIA NO DISTRITO FEDERAL

ASSUNTO:
LINHA DO PREAMAR MÉDIO DE 1831
NA AVENIDA ATLÂNTICA

ESC: 1:500 | DATA 2-12-1949 | PROCESSO Nº 139.984/48 | PLANTA Nº 1926-10

VISTO NELSON SANTOS - CHEFE DA S.C.D.

ORGANIZADA ATTILA TRAVASSOS - ENGº CL. M-Q.P.

DESENHADA EDUARDO LOUREIRO - DES. CL. K-Q