
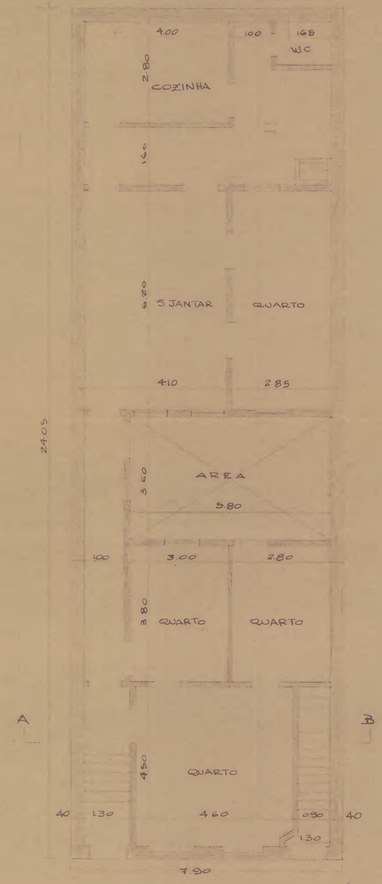


1º PAV.


7.90 x 24,05

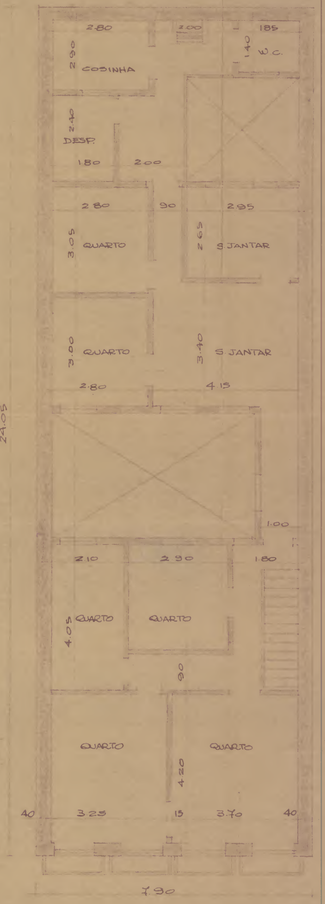

2º PAV.

7,90 x 24,05

190,00

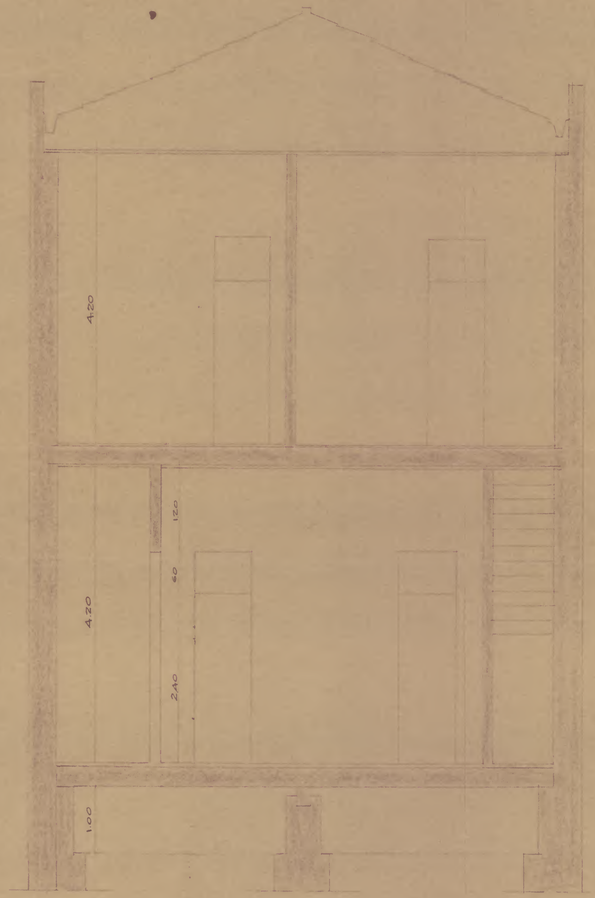

CORTE A-B

D. N. E. C. D. A. — DIVISÃO DE OBRAS
SECÇÃO DE ESTUDOS E PROJECTOS

BRAT PROPRIO NACIONAL DA RUA DO LAVRADIO Nº 54 (CÓPIA)

PROJ. Nº 28/44

PROJETADO POR: -

DESENHADO POR: NILTON

DESENHO Nº 1

VERIFICADO POR:

DATA: 7/7/64

OBS:

ESCALA 1:100