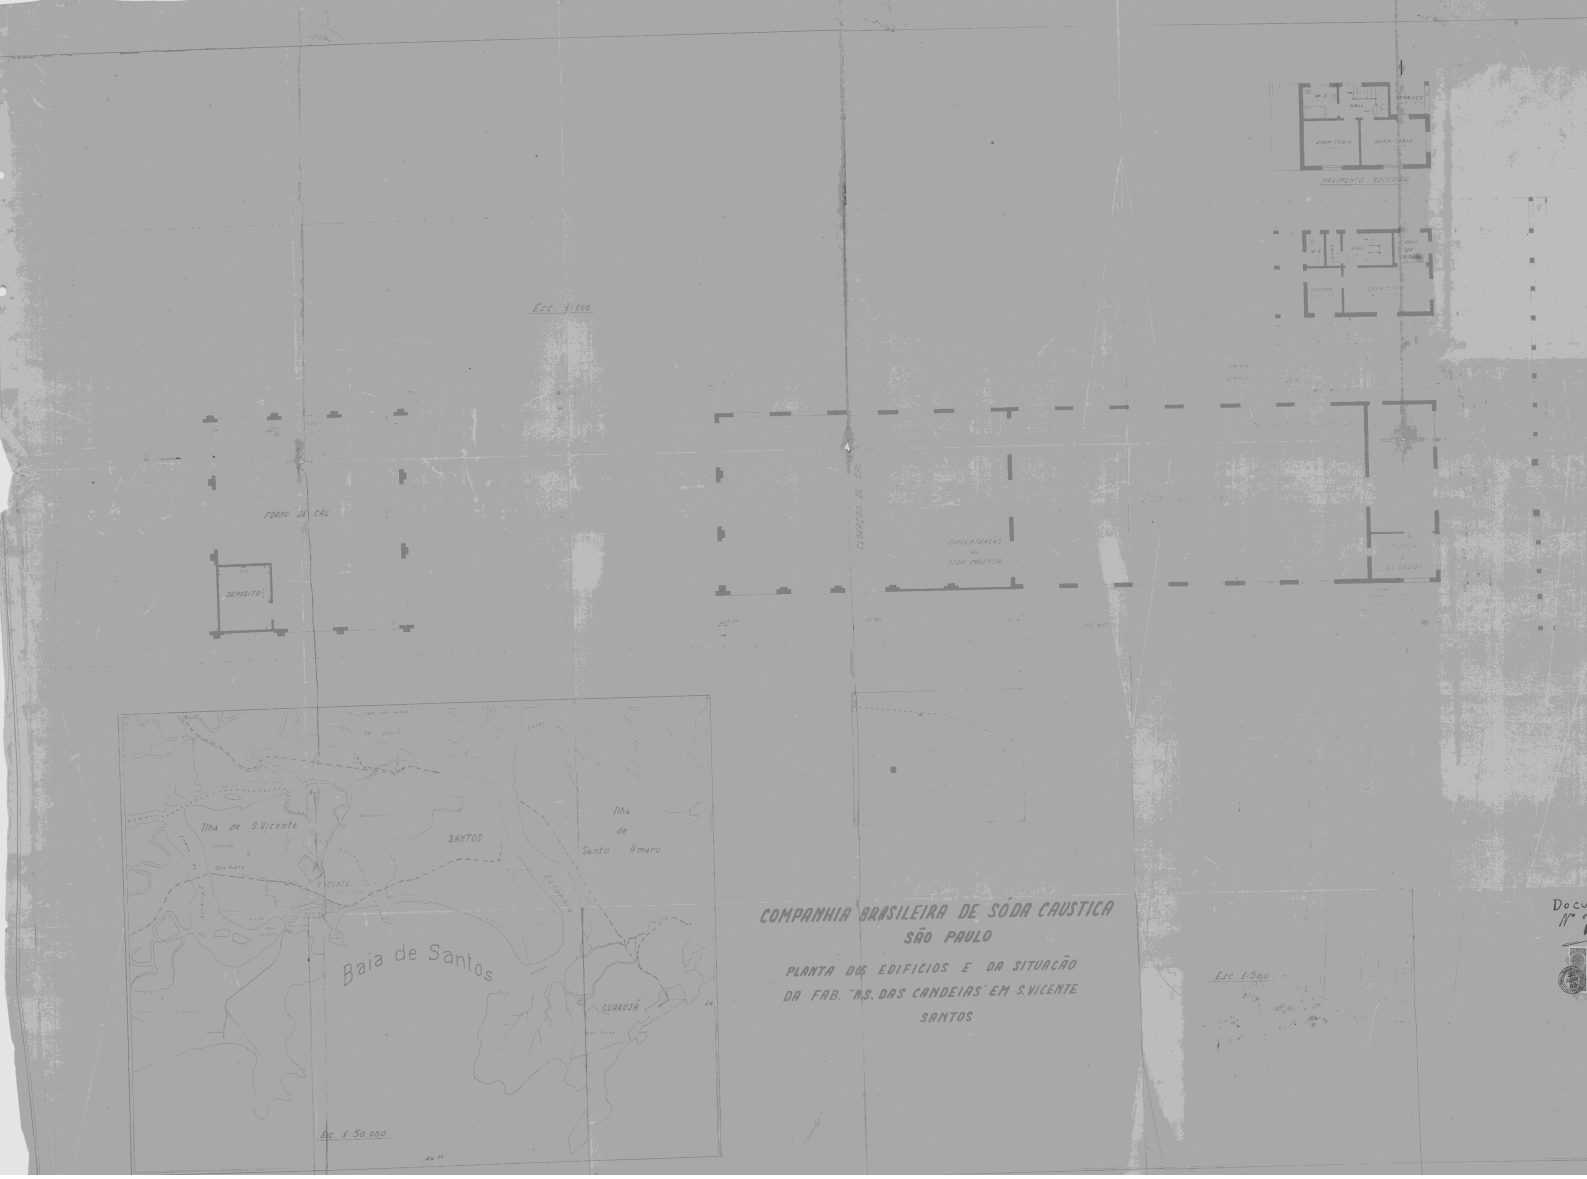

Esc. 1:100
FORNO DE CAL
DEPOSITO
CLINKER DE CAL
CONCENTRADOR DE SODA CAUSTICA
PAVIMENTO SUPERIOR
Ilha de S. Vicente
SANTOS
Ilha de Santo Amaro
VICENTE
Baia de Santos
GUARUJÁ
Esc 1/50.000
COMPANHIA BRASILEIRA DE SÓDA CAUSTICA
SÃO PAULO
PLANTA DOS EDIFICIOS E DA SITUAÇÃO
DA FAB. "N.S. DAS CANDEIAS" EM S. VICENTE
SANTOS
Esc 1:500