
DOCUMENTO
Nº 6

COMPANHIA BRASILEIRA DE SÓDA CAUSTICA - SÃO PAULO


FÁBRICA "N. S. das CANDEIAS" - SÃO VICENTE - SANTOS

NOVA INSTALAÇÃO para o TRATAMENTO de SALMOURA

ESCALA 1:25

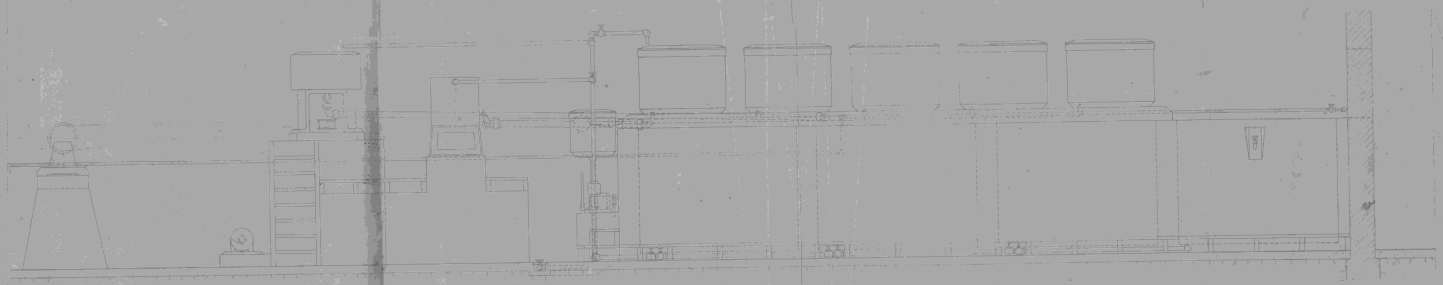

ELEVAÇÃO

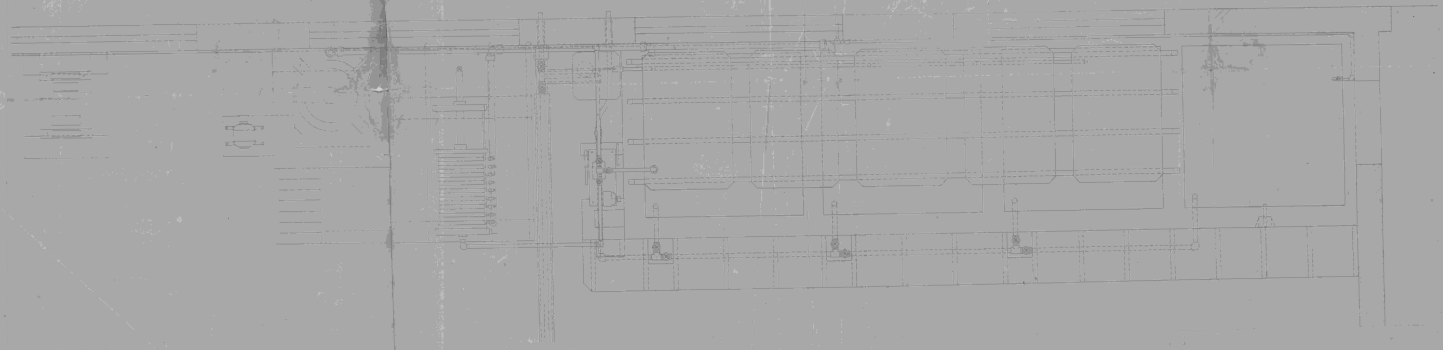

PLANTA