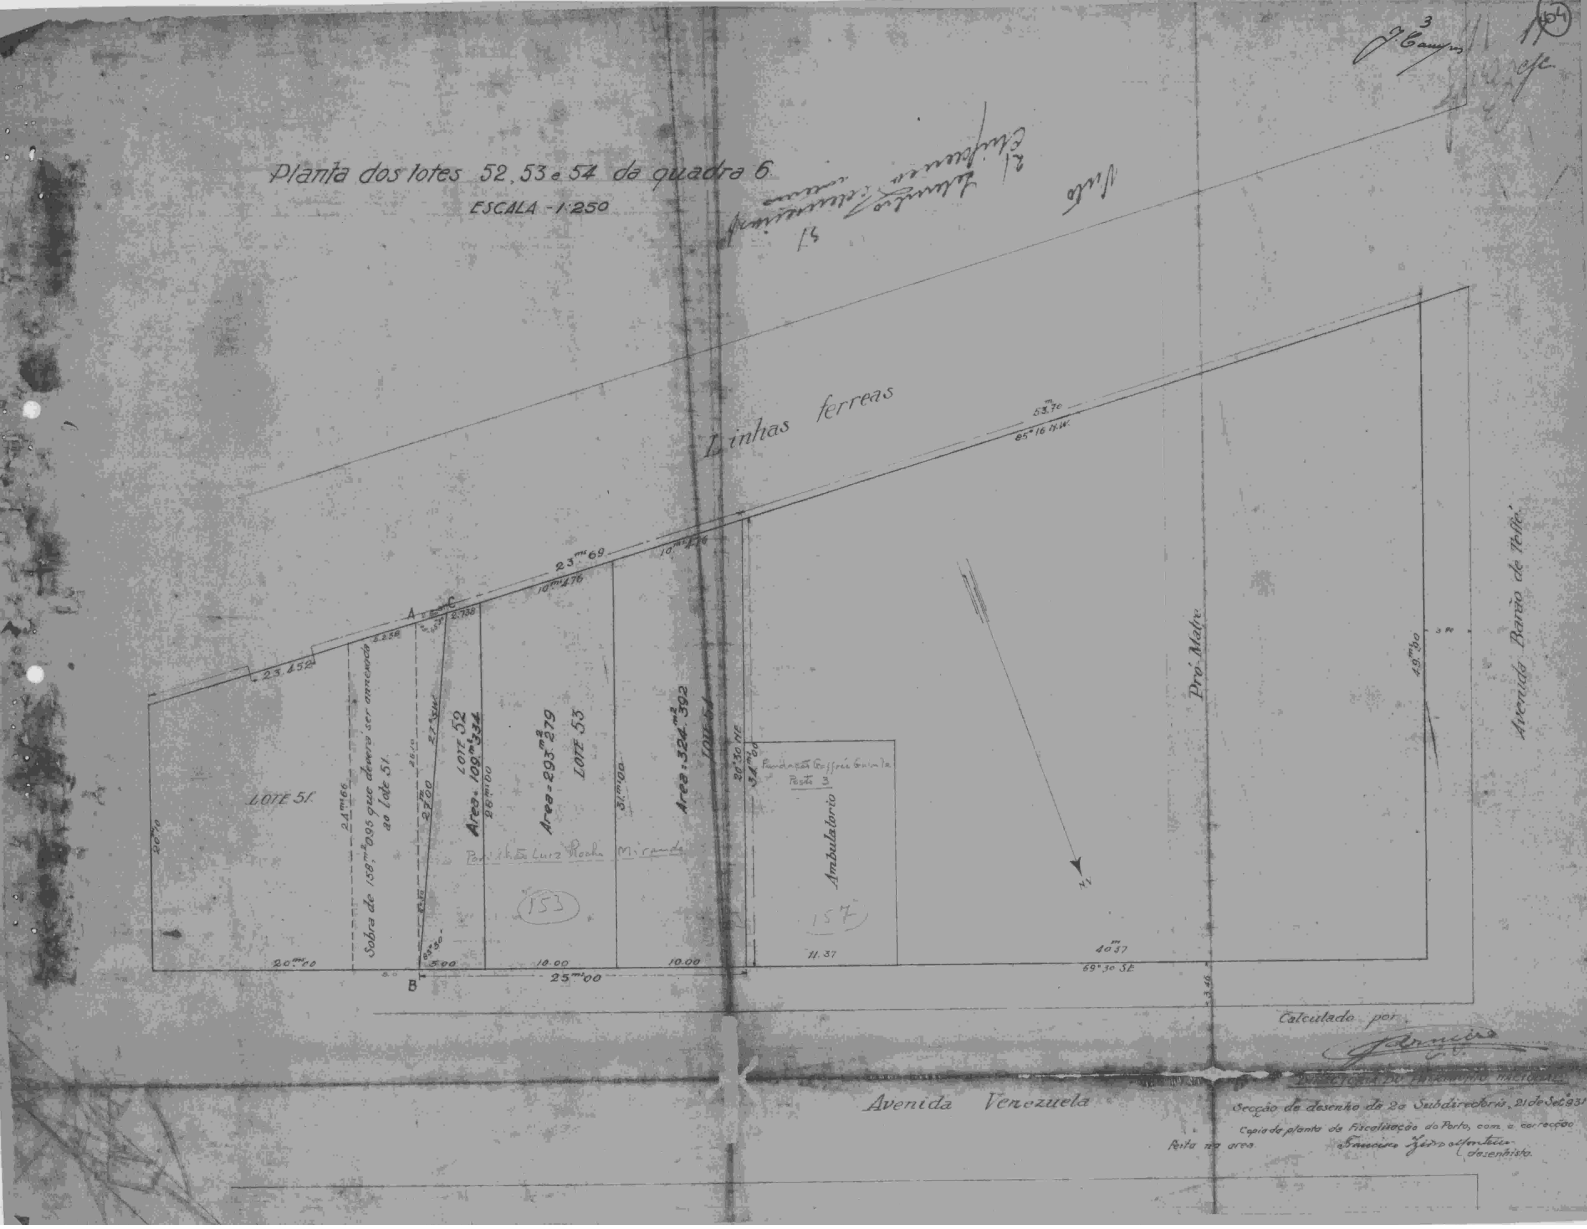

Planta dos lotes 52, 53 e 54 da quadra 6
ESCALA - 1:250
Linhas ferreas
Avenida Barão de Teffé
Pró Madre
LOTE 51
LOTE 52
LOTE 53
Area = 109m2 324
Area = 293m2 279
Area = 324m2 392
Ambulatorio
Fundação Oswaldo Cruz
Posto 3
Avenida Venezuela
Calculado por
Secção de desenho da 2a Subdirectoria, 21 de Set 931
Copia de planta da Fiscalização do Porto, com a correcção
Feita na area
Francisco Xavier d'Oliveira
desenhista.