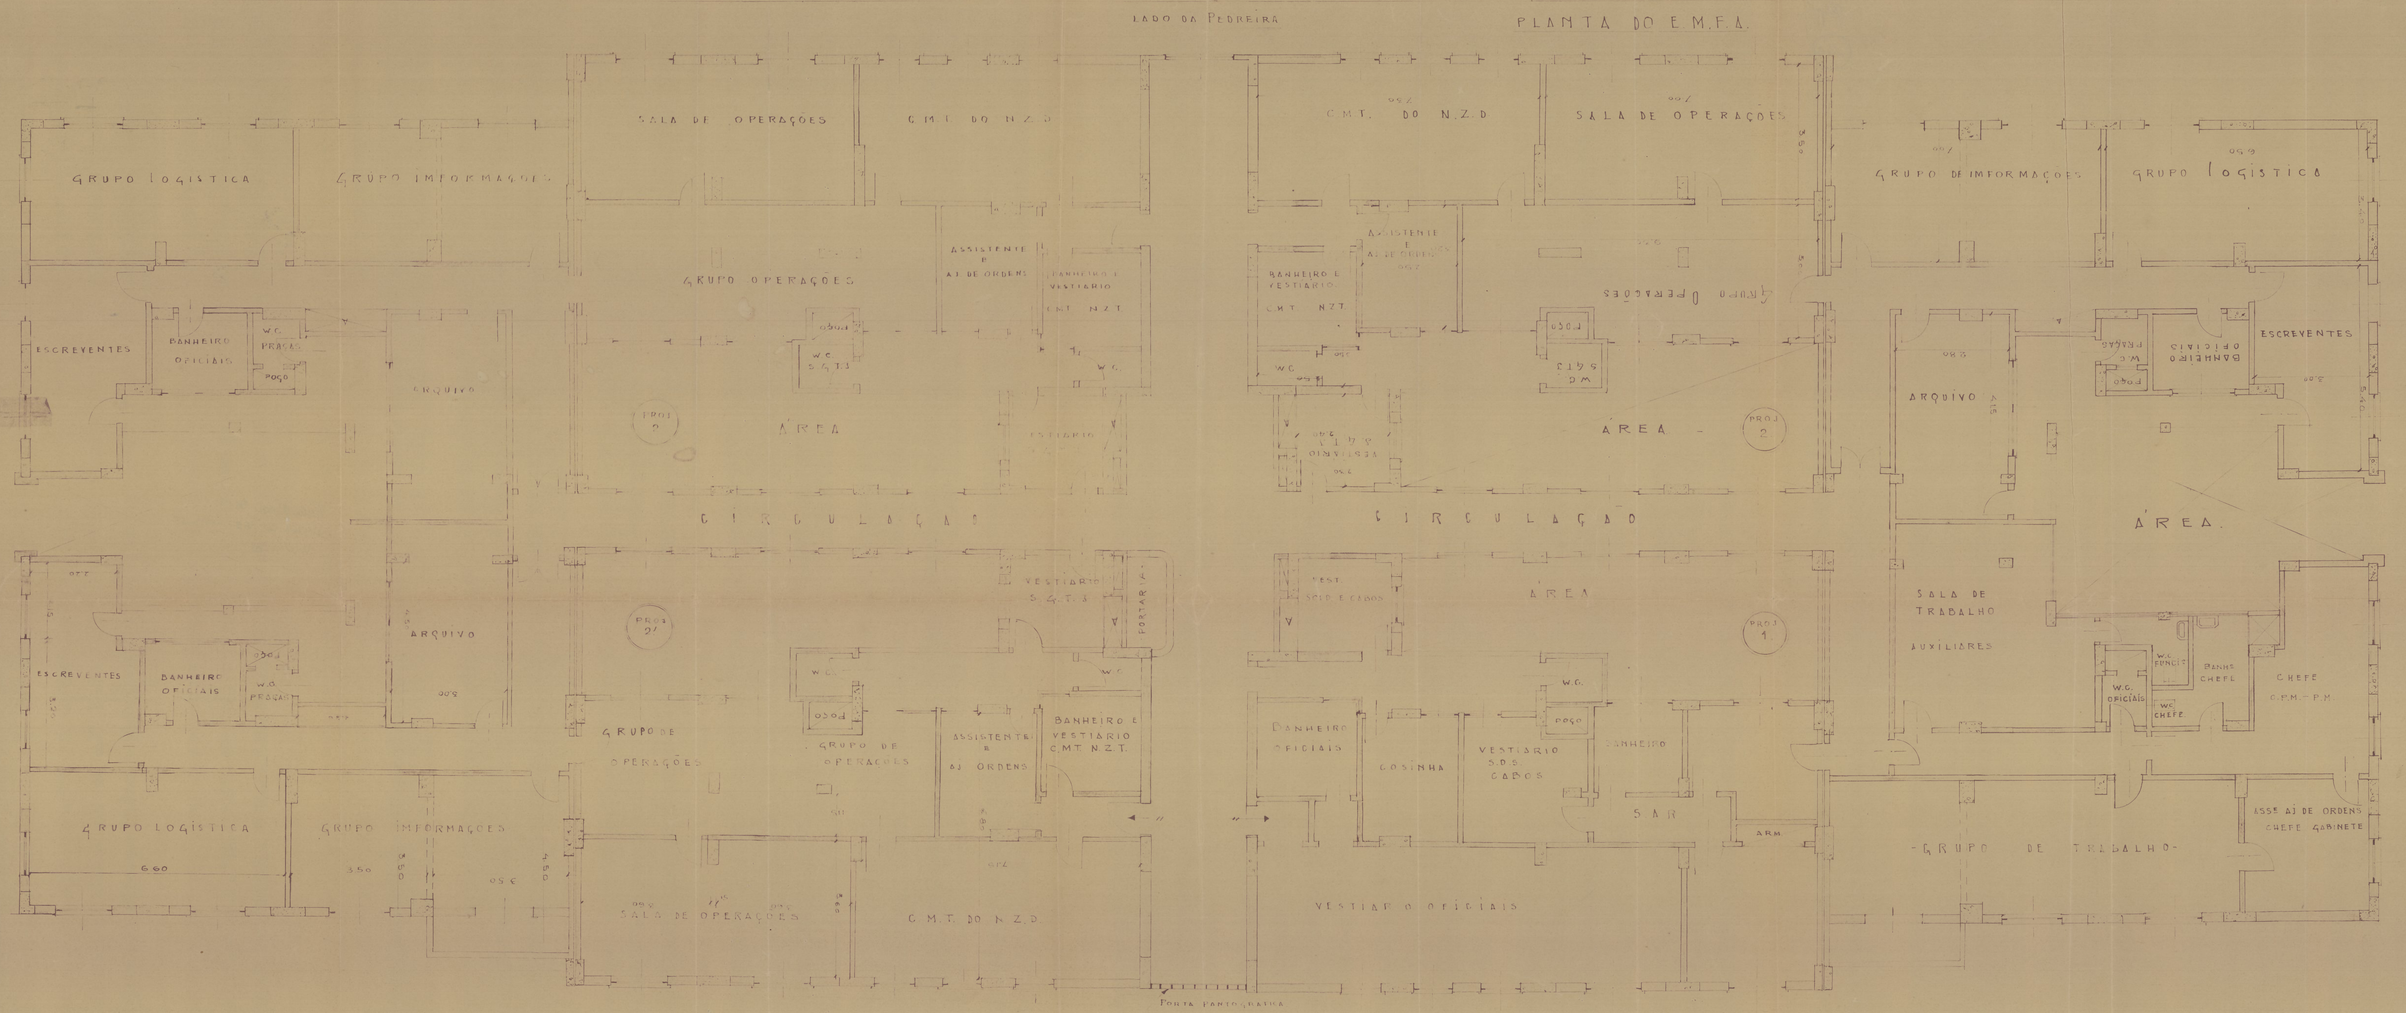

LADO DA PEDREIRA
PLANTA DO E.M.F.A.
GRUPO LOGISTICA
GRUPO INFORMAÇÕES
SALA DE OPERAÇÕES
C.M.T. DO N.Z.D
ESCREVENTES
BANHEIRO OFICIAIS
W.C. PRAÇAS
POÇO
ARQUIVO
GRUPO OPERAÇÕES
ASSISTENTE E AJ DE ORDENS
BANHEIRO E VESTIARIO C.M.T. N.Z.T.
W.C. S.G.T.S
PROJ 2
ÁREA
ESTAGIO
CIRCULAÇÃO
BANHEIRO E VESTIARIO
W.C.
VESTIARIO S.G.T.S
PORTARIA
PROJ 2'
GRUPO DE OPERAÇÕES
ASSISTENTE E AJ ORDENS
C.M.T. DO N.Z.D.
PORTA PANO GIRATORIA
VEST. SOLD. E CABOS
PROJ 1
BANHEIRO OFICIAIS
COSINHA
VESTIARIO S.D.S. CABOS
BANHEIRO
S.A.R.
ARM.
VESTIARIO OFICIAIS
GRUPO DE INFORMAÇÕES
GRUPO LOGISTICA
ARQUIVO
BANHEIRO OFICIAIS
W.C. FEMINO
POÇO
ESCREVENTES
SALA DE TRABALHO AUXILIARES
W.C. OFICIAIS
W.C. CHEFE
BANHO CHEFE
CHEFE C.P.M.-P.M.
ASSTE AJ DE ORDENS CHEFE GABINETE
GRUPO DE TRABALHO