
F C P		CONJUNTO RESIDENCIAL DE DEODORO		
		FACHADA BLOCOS - 3 PAVIMENTOS		
ALA 1:100	DATA 4-4-52			
Recondo				
SENHO	PROJETO	S.E.P.	D.P.	D.E.

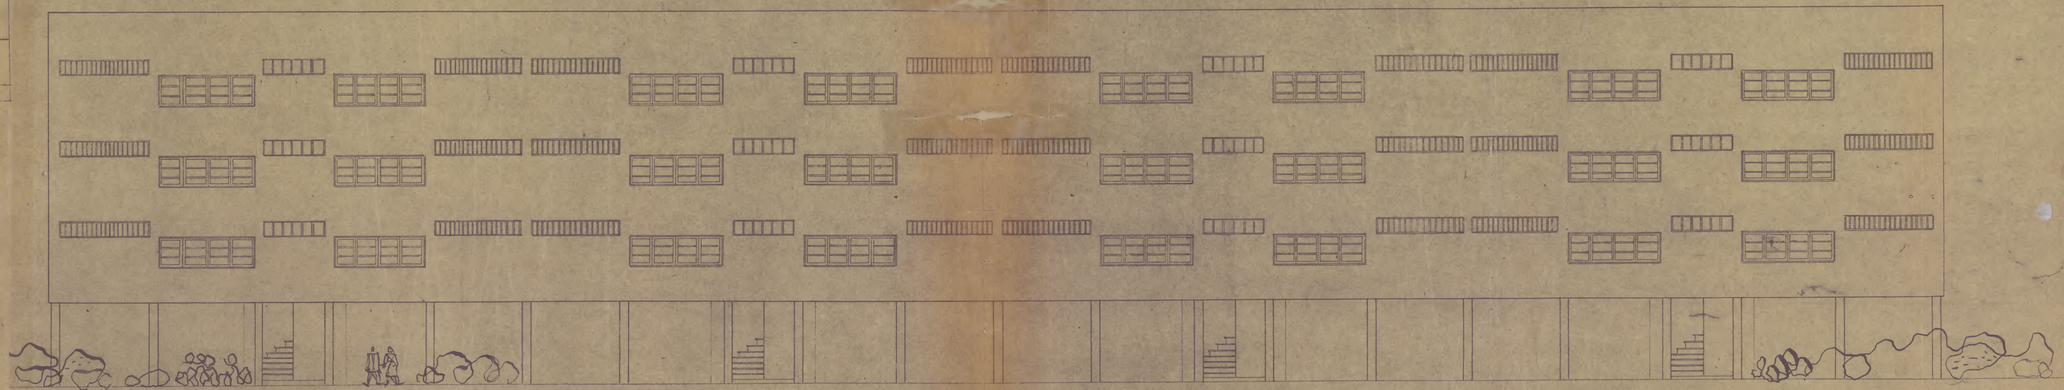

FACHADA

15