
FCP	CONJUNTO RESIDENCIAL DE DEODORO
NÚMERO DO DESENHO: 47	INSTALAÇÃO ELETRICA
ESCALA: 1:250	DATA: 28-7-54
DESENHO: R. LATERZA	VISTO: S.E.P.

DISTRIBUIÇÃO DOS CIRCUITOS DE SERVIÇO
(BLOCOS - 1 - 2 - 7 - 8)

OBSERVAÇÃO:

APENAS NA CABINE DO CENTRO HAVERÁ MEDIDOR DE SERVIÇO DISTRIBUINDO A ENFIAÇÃO PARA AS DEMAIS ENTRADAS DO BLOCO.

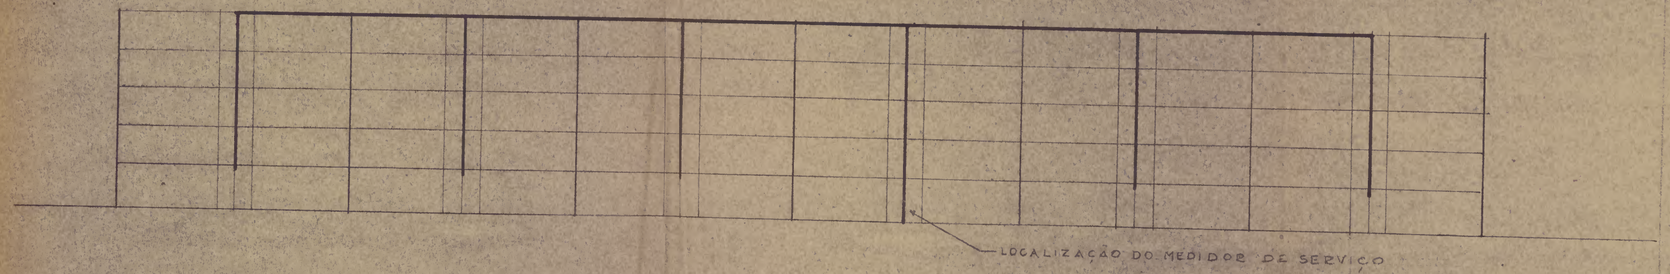

CORTE ESQUEMÁTICO DO BLOCO TIPO