

FCP	CONJUNTO RESIDENCIAL DE DEODORO
DESENHO 48	PLANTA E DETALHE DA INSTALAÇÃO HIDRAULICA (BLOCOS-1-2-7-8)
ESCALA 1:50-1:25	DATA 26.7-54
DESENHO M.Ln Terra	PROJETO S.E.P.
	DESENHO S E P.
	CHEFE DA O.T.P.
	DIRETOR DE


16

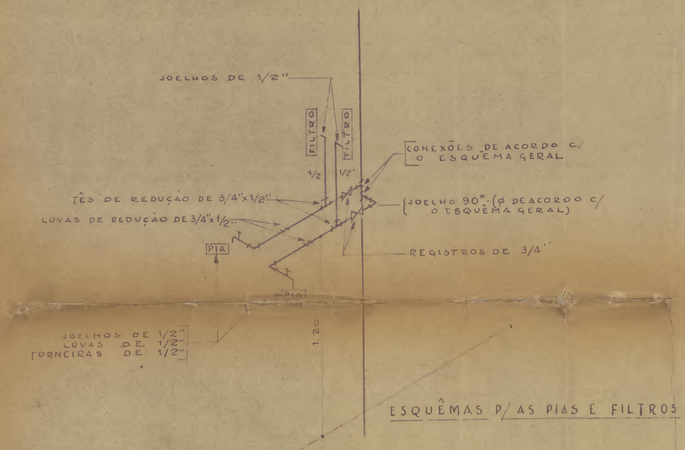


ESQUÊMAS P/ AS PIAS E FILTROS

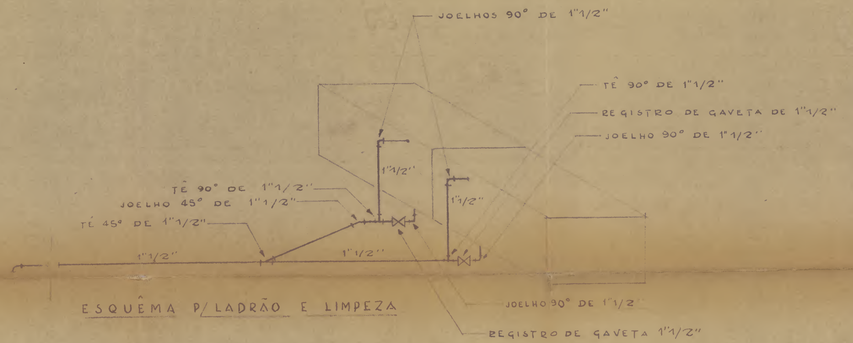

ESQUÊMA P/ LADRÃO E LIMPEZA

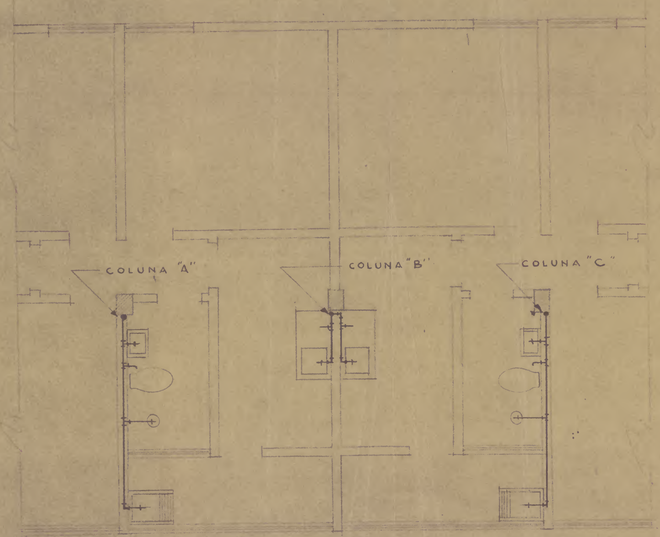

INSTALAÇÃO PARA 2 UNIDADES "TIPO

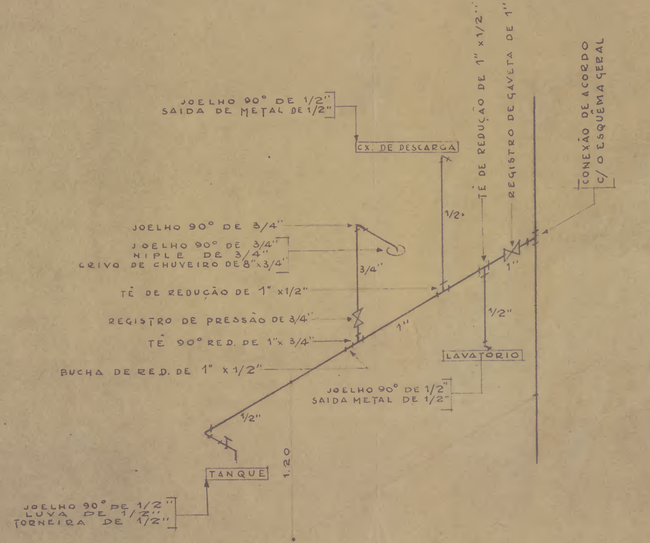

ESQUÊMA P/ OS BANHEIROS E TANQUES