

FCP	CONJUNTO RESIDENCIAL DE DEODORO
NUMERO DO DESENHO: 50	INSTALAÇÃO HIDRAULICA
ESCALA: 1:50	DATA: 26-7-54
R. LA TERZA	S.E.P.
	DETALHES (BLOCOS-1-2-7-8)
	D. E. P.


163
Fls 14 (quatorze)
Planejamento

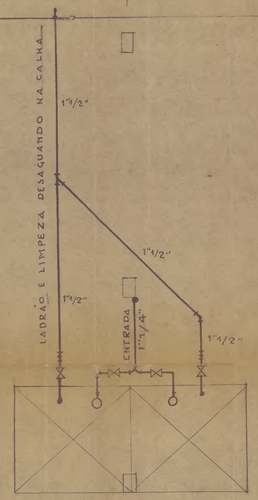

RESERVATÓRIO ELEVADO - ENTRADA, LADRÃO E LIMPEZA

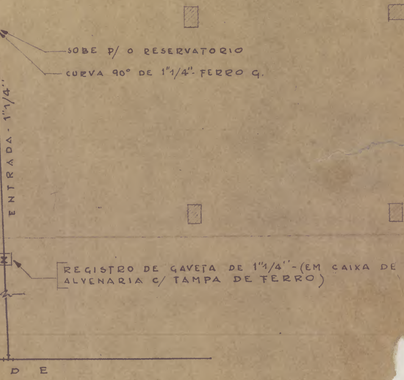

P.A.V. TERREO - ENTRADA DA AGUA

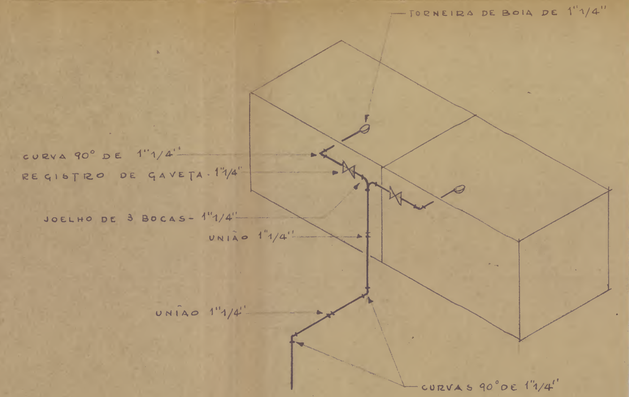

ESQUÊMA DA ENTRADA