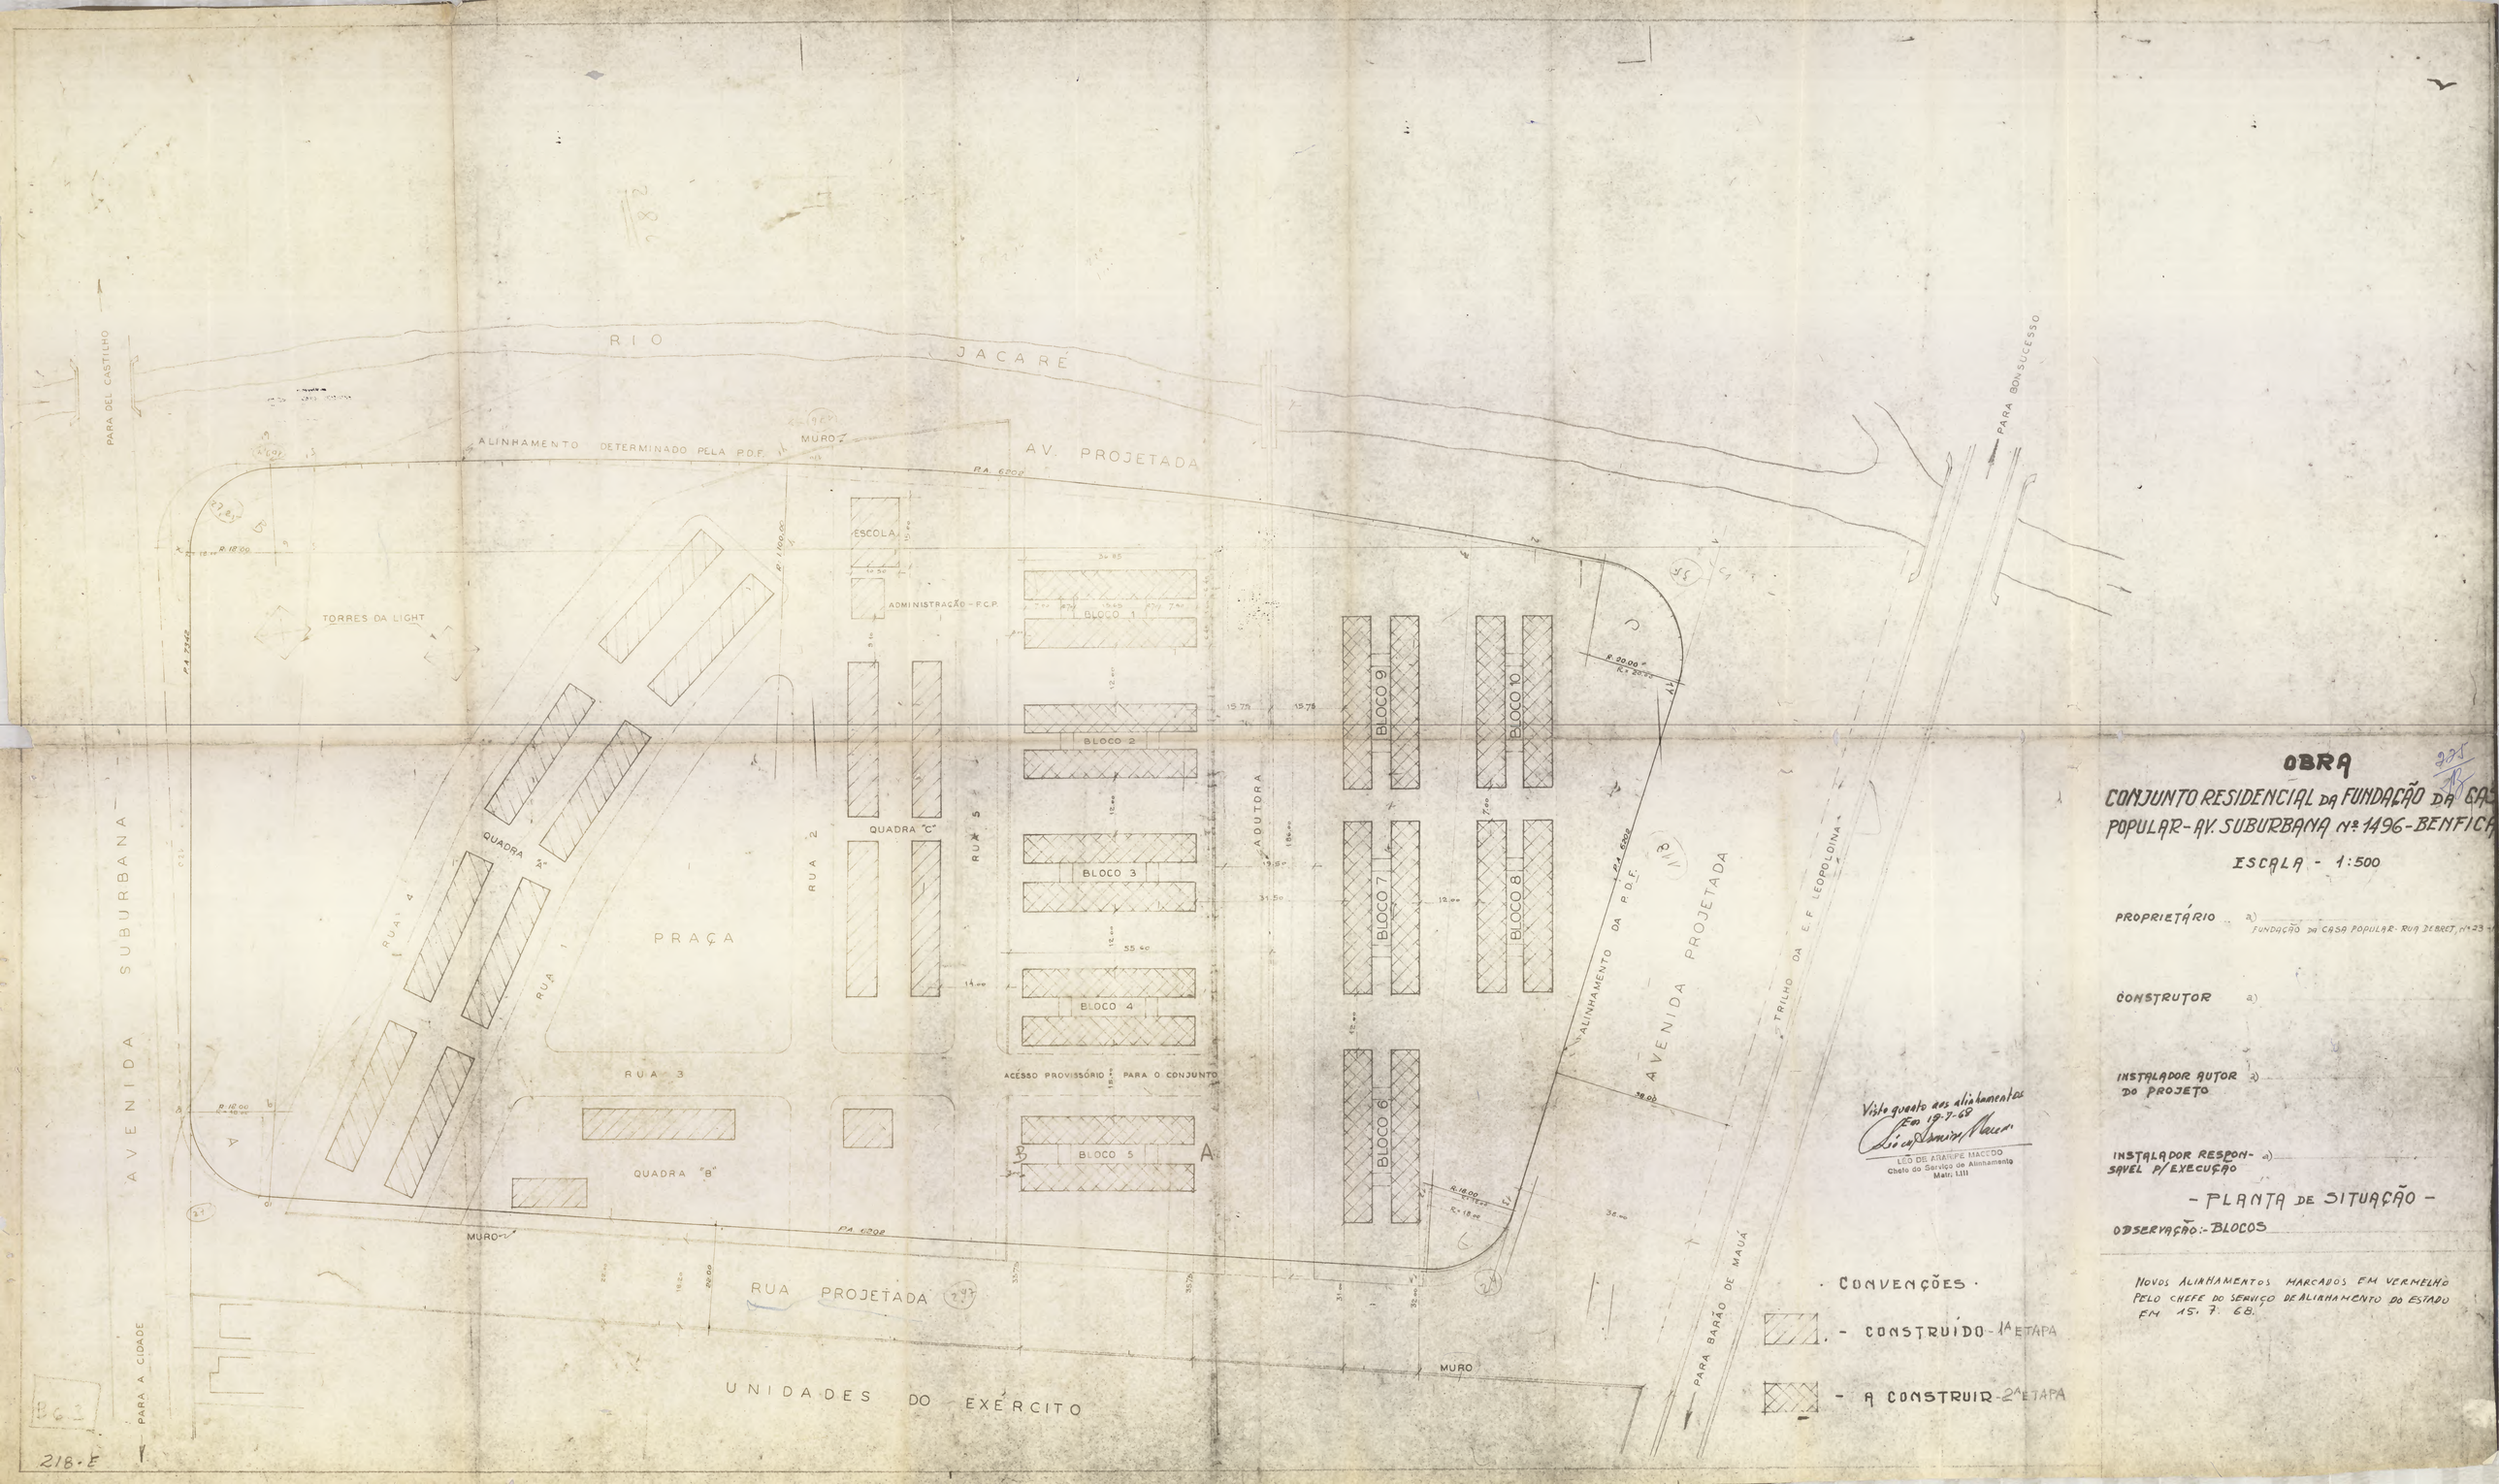


Visto quanto aos alinhamentos
Em 19-7-68
Léo de Almeida Macedo

LEO DE ARAUJPE MACEDO
Chefe do Serviço de Alinhamento
Matr. 1.111

· CONVENÇÕES ·

- CONSTRUIDO - 1ª ETAPA
- A CONSTRUIR - 2ª ETAPA

OBRA

CONJUNTO RESIDENCIAL DA FUNDAÇÃO DA CASA POPULAR - AV. SUBURBANA Nº 1496 - BENFICA

ESCALA - 1:500

PROPRIETÁRIO a) FUNDAÇÃO DA CASA POPULAR - RUA DEBRET, Nº 23 -

CONSTRUTOR a)

INSTALADOR AUTOR DO PROJETO a)

INSTALADOR RESPONSAVEL P/ EXECUÇÃO a)

- PLANTA DE SITUAÇÃO -

OBSERVAÇÃO:- BLOCOS

NOVOS ALINHAMENTOS MARCADOS EM VERMELHO PELO CHEFE DO SERVIÇO DE ALINHAMENTO DO ESTADO EM 15. 7. 68.