
Of. n.º 62.033/69
Folha nº 4
4 10
JM

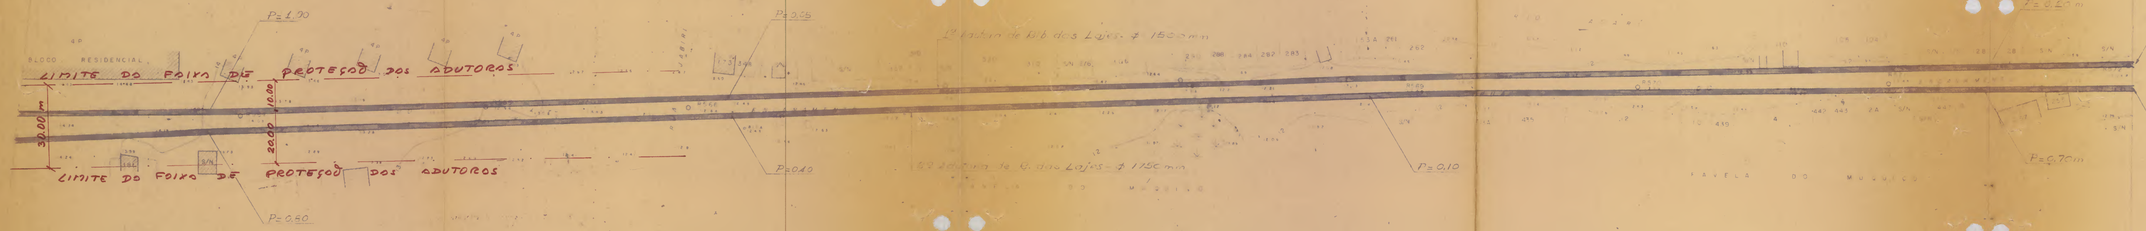


R59

COMPANHIA ESTADUAL DE ÁGUAS DA GUANABARA
DEPARTAMENTO DE PLANOS E OBRAS
SERVIÇO DE CADASTRO

SISTEMA RIBEIRÃO DAS LAJES
PLANTA CADASTRAL E PATRIMONIAL
REALIZADA NO PERÍODO 1966-67

| | | |
|---|---|---|
| DESENHO — RUA DO ENCANAMENTO | DES. ESE | ESCALA 1:1000 |
| ENDEREÇO RUA DOS PINHEIROS CONTRATO Nº 17 | DATA 21/10/69 | FOLHA |

ESE ESCRITÓRIO DE SERVIÇOS DE ENGENHARIA LTDA.