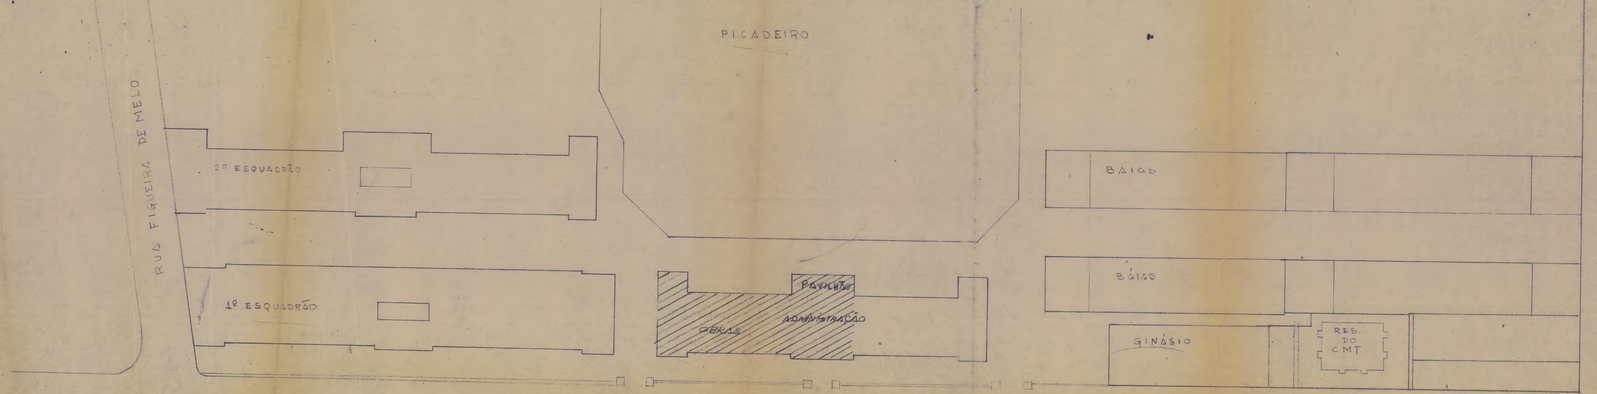


GB-01-0182-Q CPOR

MINISTÉRIO DA GUERRA

DIRETORIA DE OBRAS E FORTIFICAÇÕES

S.O.R. 1ª R.M.

1ª R.C.G.

ESTADO DA GUANABARA

PAVILHÃO ADMINISTRAÇÃO

PLANTA DE SITUAÇÃO

ESCALA 1:500

REFORMA

SOR-1 -61 FOLHA R-1

DATA	6-X-61
PROJETO	D.O.F
LEVANTAMENTO	
DESENHO	
VISTO	Chefe de secção
	Chefe do S.O.R.1