J. A. ORTIGÃO TIEDEMANN · ARQUITETO

PROJETO PARA A CONSTRUÇÃO DA AGÊNCIA SALGADO FILHO, SITUADA NA BASE AÉREA DO GALEÃO · ILHA DO GOVERNADOR · GB

DESENHO Nº 02	DATA 21. 3. 1966	ESCALA 1:100

P L A N T A


PELA CAIXA ECONÔMICA FEDERAL DO RIO DE JANEIRO _____

O AUTOR DO PROJETO _____

PROC. N.º 38-A de 1965 Fls. 74

O RESP. PELA EXECUÇÃO DA OBRA _____

O RESP. PELO CÁLCULO ESTRUTURAL _____

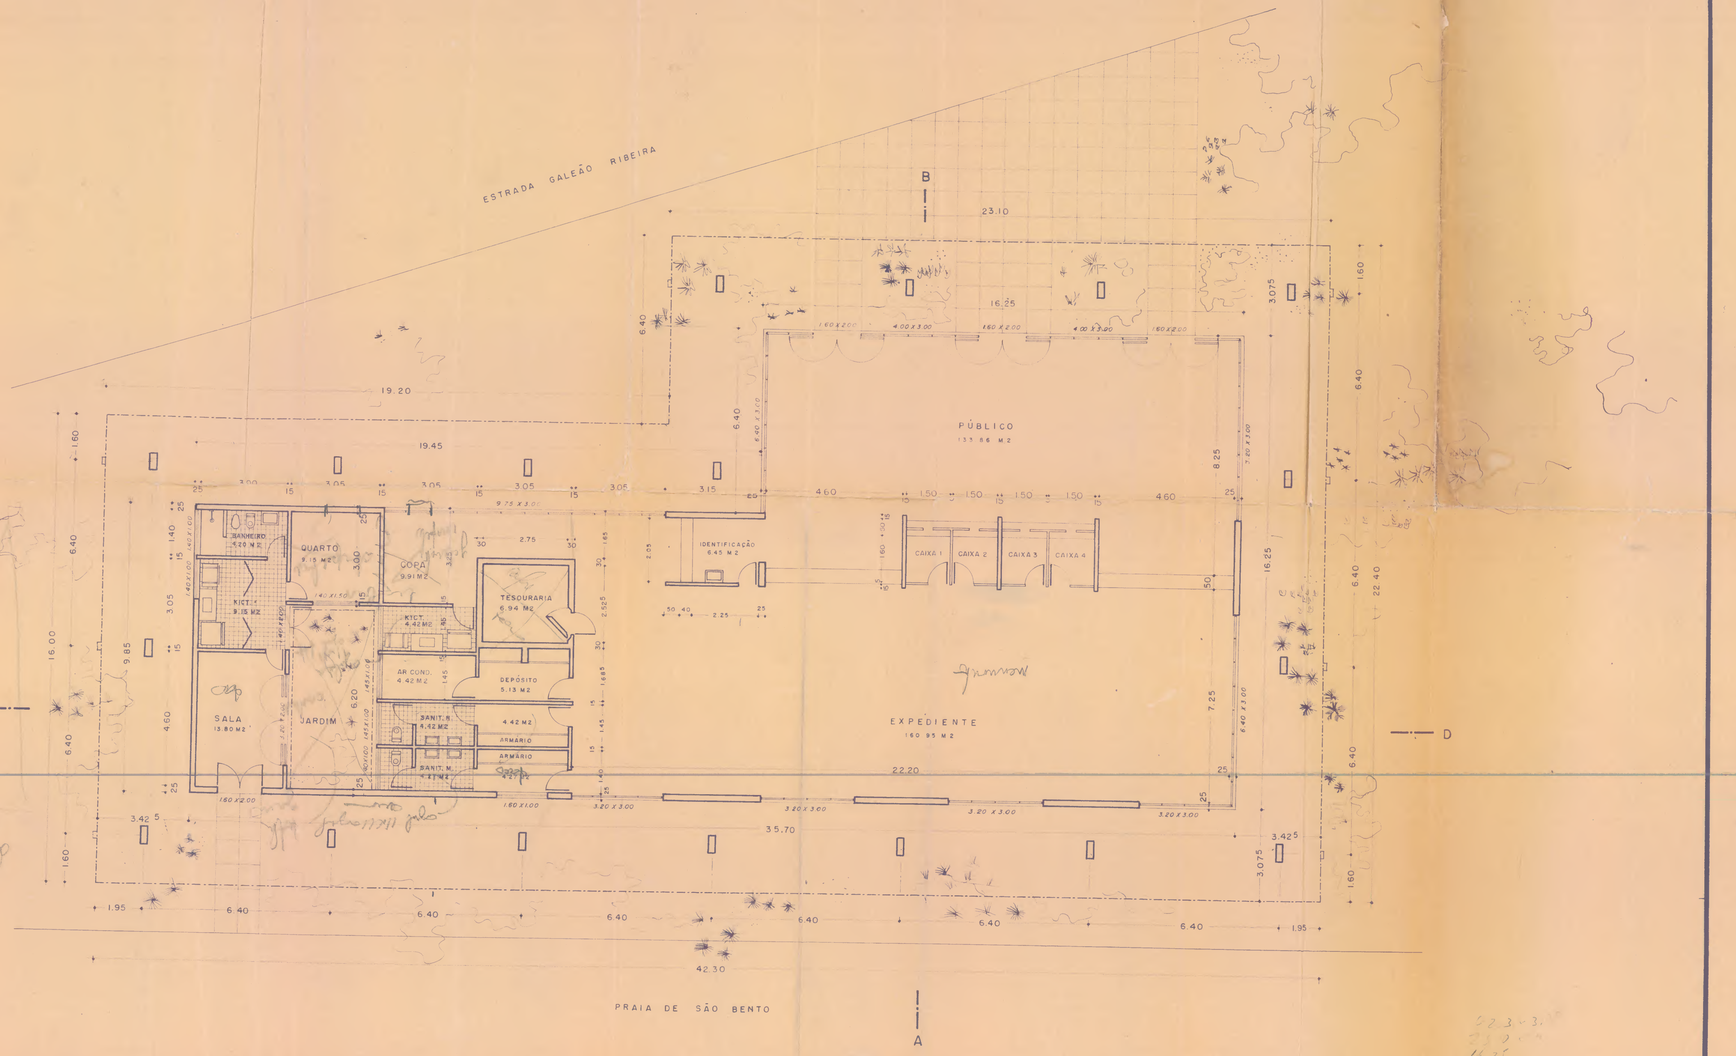

Área a construir: 436,00
½ Varanda (320,00) ½ = 110,00
546,00