J. A. ORTIGÃO TIEDEMANN · ARQUITETO

PROJETO PARA A CONSTRUÇÃO DA AGÊNCIA SALGADO FILHO, SITUADA NA BASE AÉREA DO GALEÃO · ILHA DO GOVERNADOR · G B

DESENHO Nº 05	DATA 21. 3. 1966	ESCALA 1:50


F A C H A D A S




FACHADA LATERAL DIREITA



FACHADA LATERAL ESQUERDA

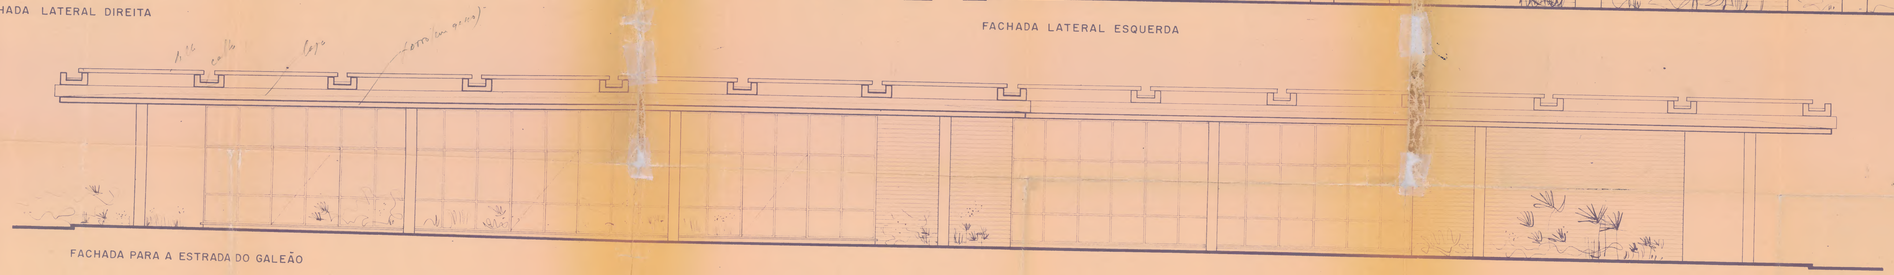

FACHADA PARA A ESTRADA DO GALEÃO

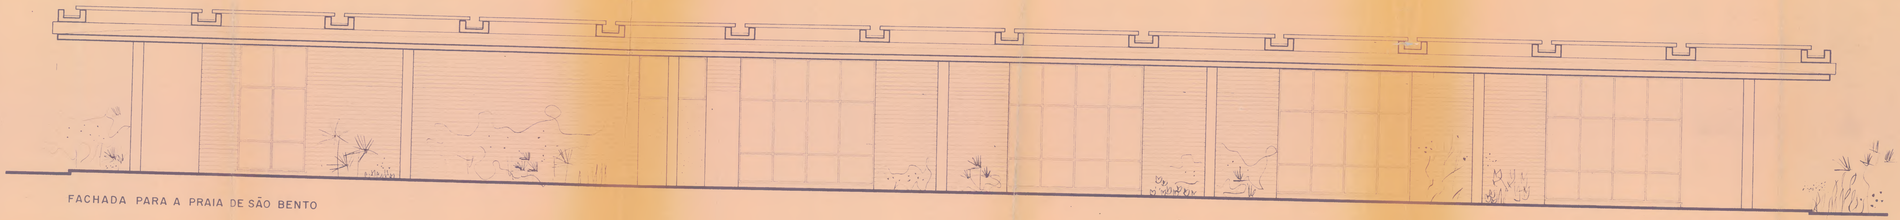

FACHADA PARA A PRAIA DE SÃO BENTO

PELA CAIXA ECONÔMICA FEDERAL DO RIO DE JANEIRO _____

O AUTOR DO PROJETO _____

O RESP. PELA EXECUÇÃO DA OBRA _____

O RESP. PELO CÁLCULO ESTRUTURAL _____