PROC. Nº 38-A - 1965

J. A. ORTIGÃO TIEDEMANN - ARQUITETO

PROJETO PARA A CONSTRUÇÃO DA AGÊNCIA SALGADO FILHO, SITUADA NA BASE AÉREA DO GALEÃO - ILHA DO GOVERNADOR - G B

DESENHO Nº 04 | DATA 21. 3. 1966 | ESCALA 1:50


C O R T E S

PELA CAIXA ECONÔMICA FEDERAL DO RIO DE JANEIRO


O AUTOR DO PROJETO

O RESP. PELA EXECUÇÃO DA OBRA

O RESP. PELO CÁLCULO ESTRUTURAL

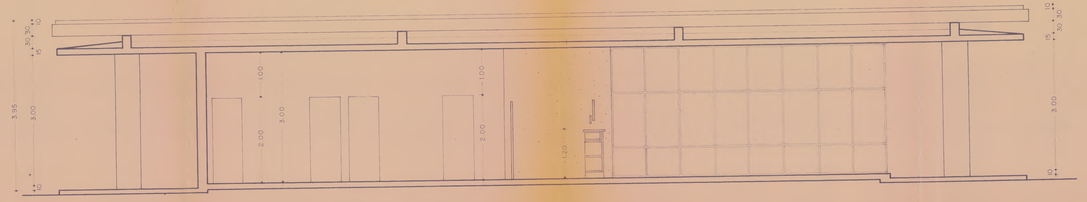

CORTE A·B

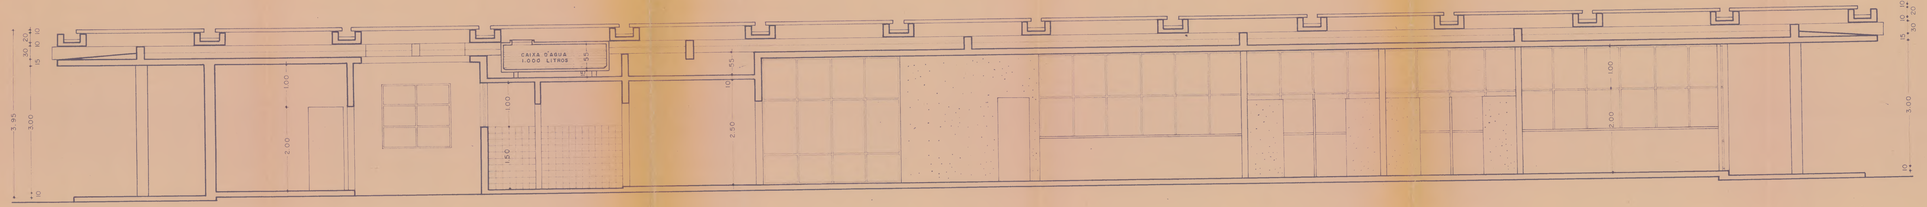

CORTE C·D