11º 28
PLANTA-Nº 2436-ARM.-Nº 1
VEG. 20-TUBO 45-ARM.-Nº 1

Processo nº 376.
Ministerio da Viação.

369

# E. F. C. B.

## Projecto definitivo de alargamento

da area necessaria a Estrada desde a Central até S. Diogo incluindo o melhoramento da ligação com o Canal da Gamboa


## Planta de desapropriação

da casa Nº 159 da Rua da America

de propriedade do Snr Manoel Ribeiro de Moura

Escala 1:1000

F. P. Passos
Manoel Ribeiro de Moura
23 Março 1898

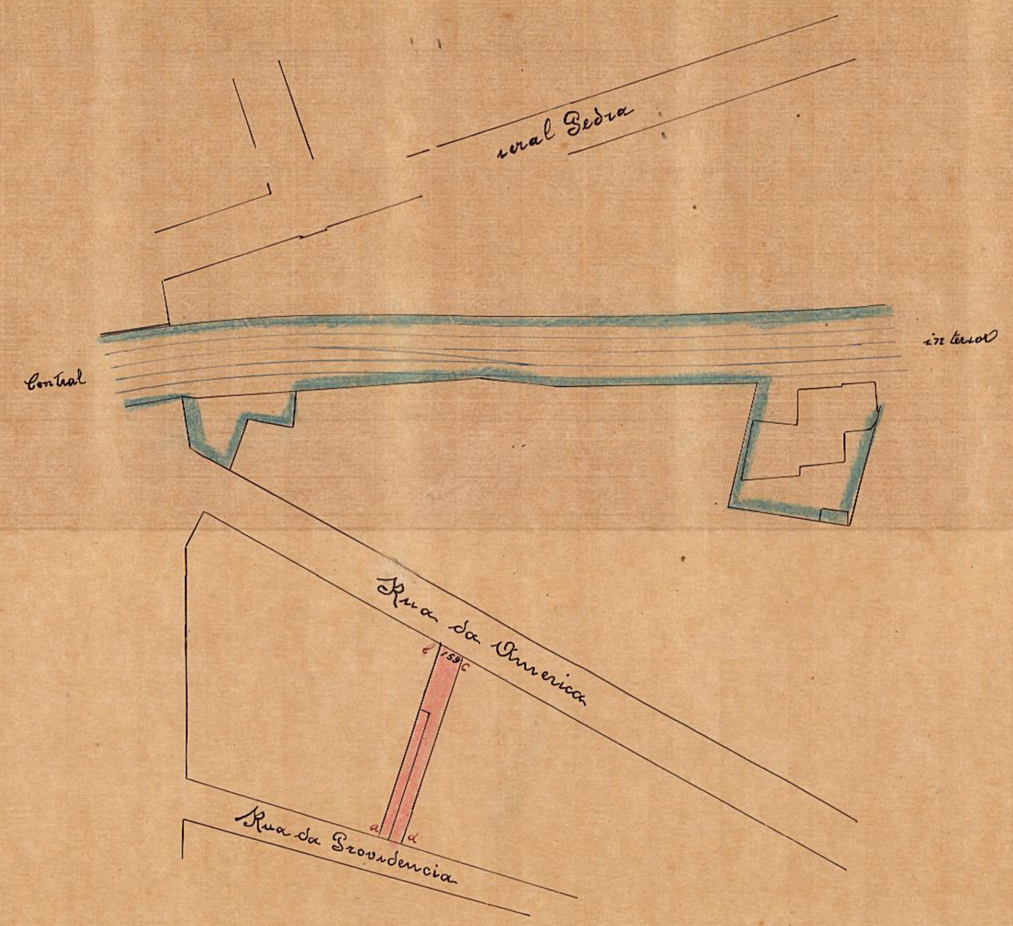


Legenda

a b c d — Terrenos de propriedade do Snr Manoel Ribeiro de Moura que passam a pertencer a E. F. Central do Brazil
area = 32,00 m2

Terrenos pertencentes á E. F. Central do Brazil

3 de Março de 1898
Manoel Silvano de Brandão
Ajudante Electrico.

2436-Arm.º 1.
Vegetal 20-Tubo 45-Arm.º 1
Fechada

Copia de Adhemar Gadelha
15/12/23.

11: D: