
Planta geral

das casas p.ra operarios em construcção na Praia de Botafogo em propriedade da

C.ia Evoneas Fluminense

Cada lote marcado com A terá uma casa para 8 familias segundo a planta junta

N.º 7

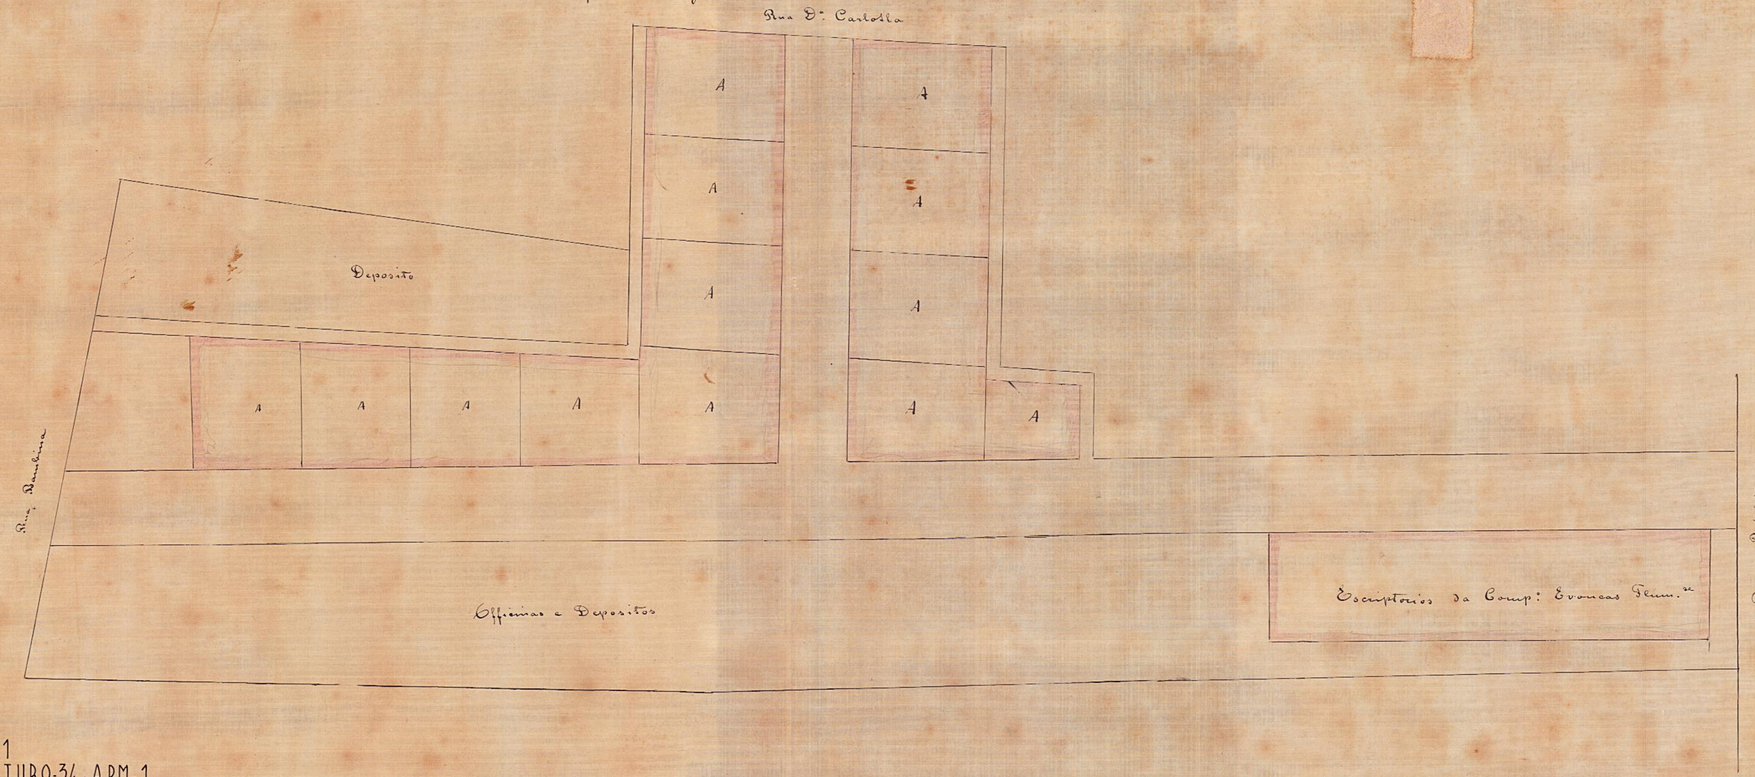

1928-ARM-1
TEL A-18-TUBO-34-ARM-1

Rio de Janeiro 27 Novembro de 1928
O DIRETOR TECHNICO
Antonio Januzzi