
10.° DIST.°

THEZOURO NACIONAL
DIRECTORIA DO DOMINIO DA UNIÃO
SUBDIRECTORIA DOS SERVIÇOS DE ENGENHARIA
MAPPOTHECA
PLANTA Nº 16
ARMARIO Nº 1 TUBO Nº 1
REGISTRO-LIVRO Nº 1-DF FLS. Nº 2
1193
TELA 16 – ARMº 1

Planta da Casa da Moeda, Senado Federal e antigo 52 Batalhão de Caçadores

Escala – 1:500

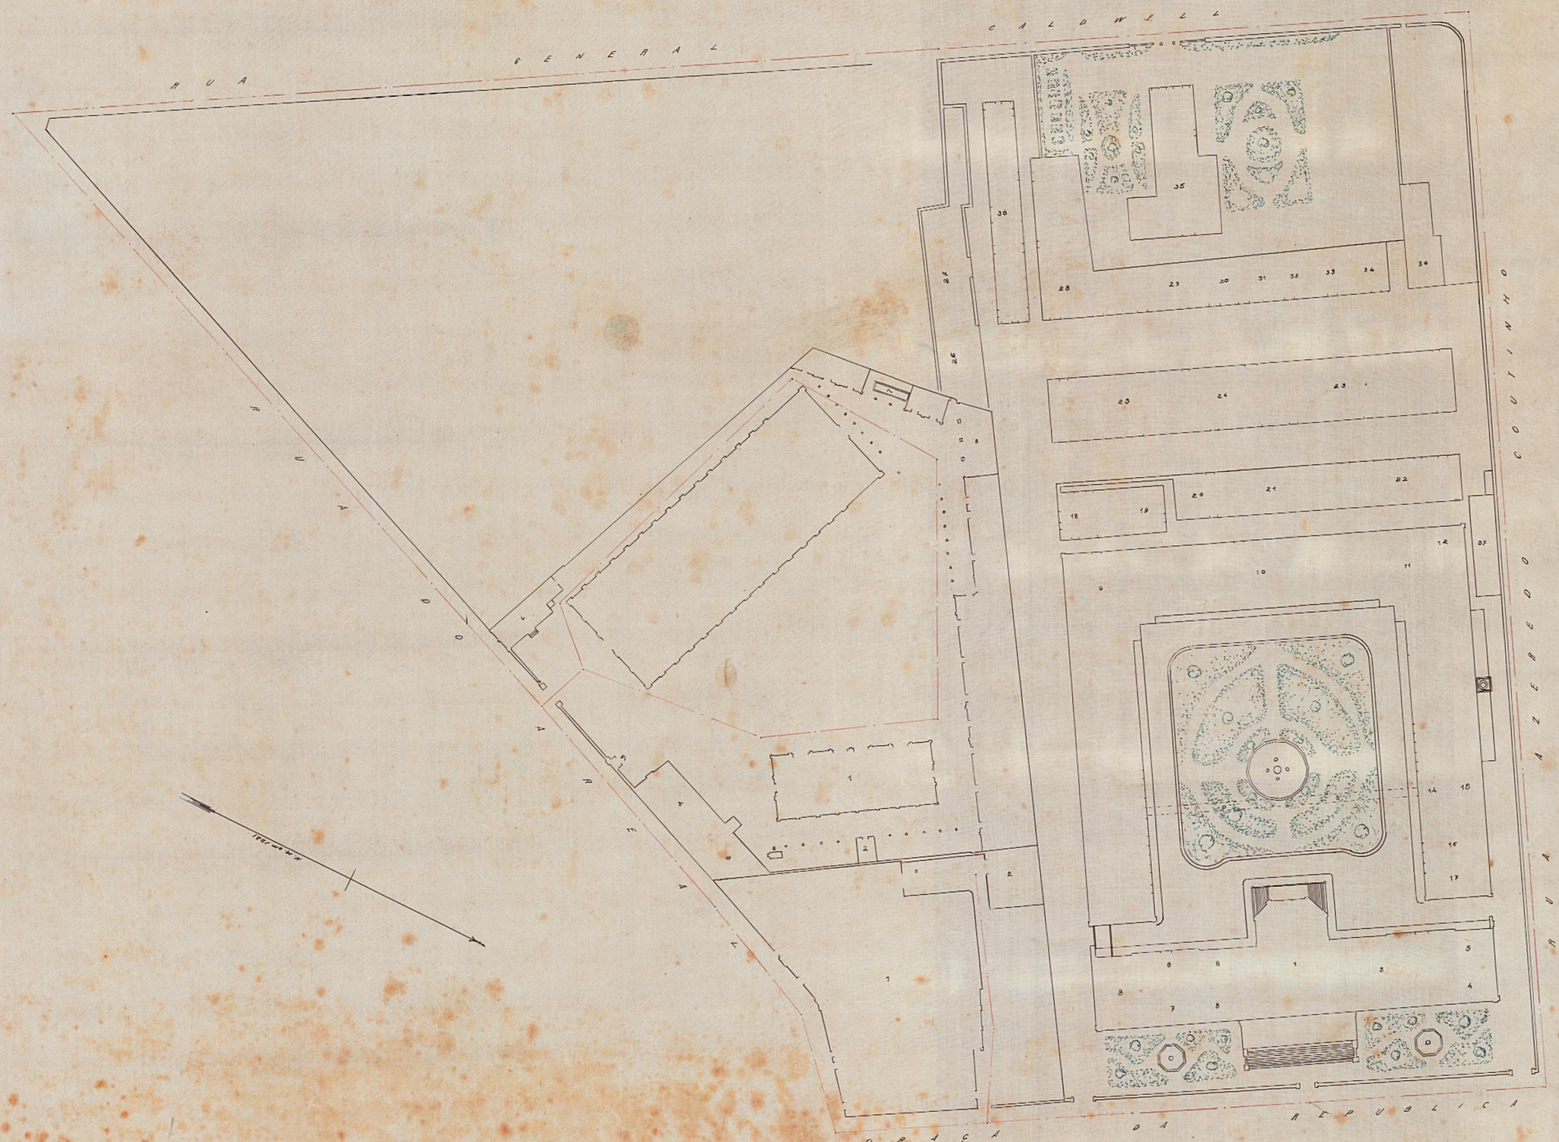

Casa da Moeda

Corpo Principal
1 Saguão
2 Portaria
3 Thezouraria
4 Casa Forte
5 Casa Forte
6 Secção de medalhas
7 Escriptorio do Chefe
8 Laboratorio Chimico

Officinas
9 Impressão
10 Laminação e cunhagem
11 Escriptorio do mestre
12 Cofre
13 Fundição
14 Escriptorio do mestre
15 Cofre
16 Secção de afinação
17 Almoxarifado
18 Fundição de retas
19 Secção de recozimento
20 Deposito
21 Electricidade
22 Ferraria
23 Machinas
24 Modelagens
25 Fundição de ferro e bronze
26 Garage
27 Serraria
28 Carpintaria
29 Escriptorio do mestre
30 Correiaria
31 Caixa de pensões
32 Deposito de papeis
33 Pintaria
34 Deposito de machinas
35 Residencia do Director
36 Residencia do Porteiro
37 Corpo de guarda
38 Apurador de terras

Senado Federal

1 Edificio do Senado
2 Garage

Antigo 52º Batalhão de Caçadores

1 Deposito de ambulancias
2 Deposito de Gazolina
3 Officina mechanica
4 Vestiario
5 Deposito de lixo
6 Posto medico
7 Tanque de pedra
8 Galpão
9 Marcador de gaz

Senado Federal	
Area do terreno	8.228 m²
Area construida	1.478 m²
Antigo 52º Batalhão de Caçadores	
Area do terreno	6.687,5 m²
Area construida	2.457,0 m²
Casa da Moeda	
Area do terreno	18.448 m²
Area construida	

Planta levantada por "Benedicto de Leite" em 28 - 6 - 921

Copiada por: [illegible] em 4 - 8 - 933

Desenhada por "F. Victor Monteiro"