


THEZOURO NACIONAL
 DIREÇÃO DO DOMÍNIO DA UNÃO
 SUB-DIREÇÃO DOS SERVIÇOS DE ENG. AERIA
POTHECA
 PLANTA Nº **252**
 A. MAR. O Nº **7**
 REGISTRO-LIVRO Nº **2715/1986**
Clotilde J. Pereira
 ENCOMENDADO int.

PRACA DA ACCLAMACAO

Processo Nº 44
 10º Distrito

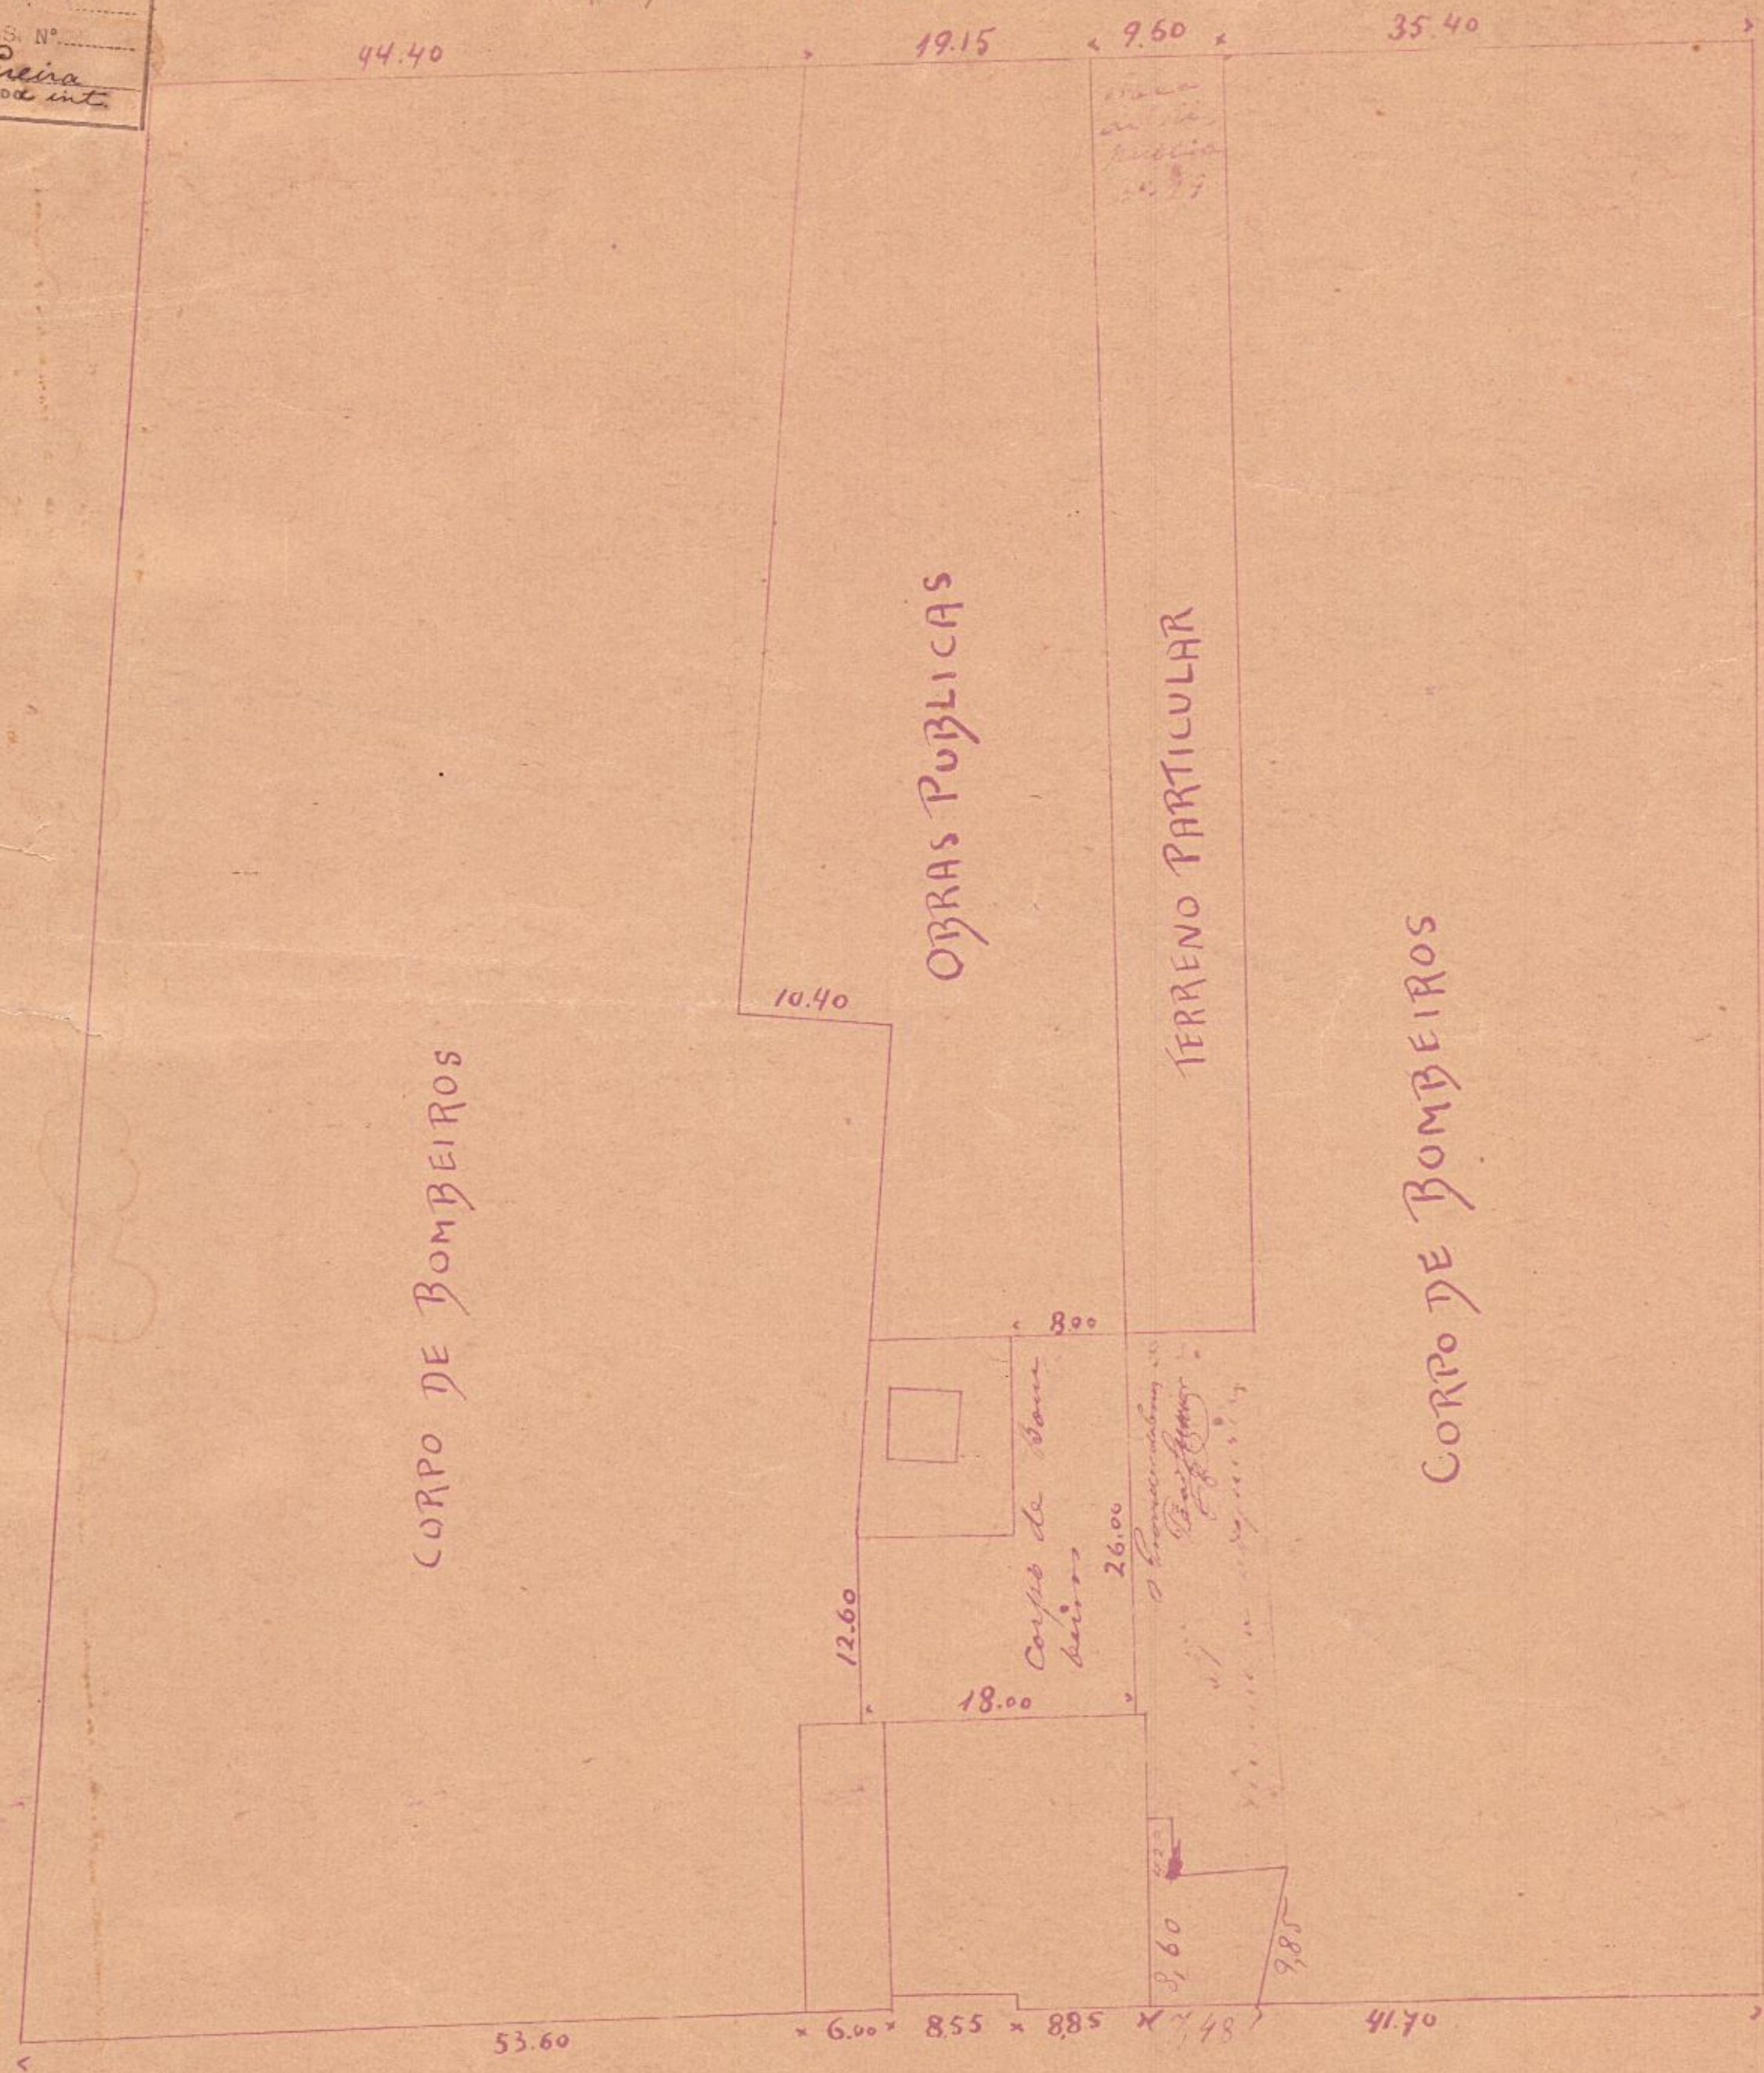

ESCALA DE 1:400

RUA DO SENADO