
Nº 458 – ARMº 1.
VEGETAL 6 – TUBO 16 – ARMº 1.

PLANTA DE LOCAÇÃO DO RESERVATORIO DE 200.000 ls.
A SER CONSTRVIDO NO HOSPITAL ESTACIO DE SÁ

Esc. – 1: 200

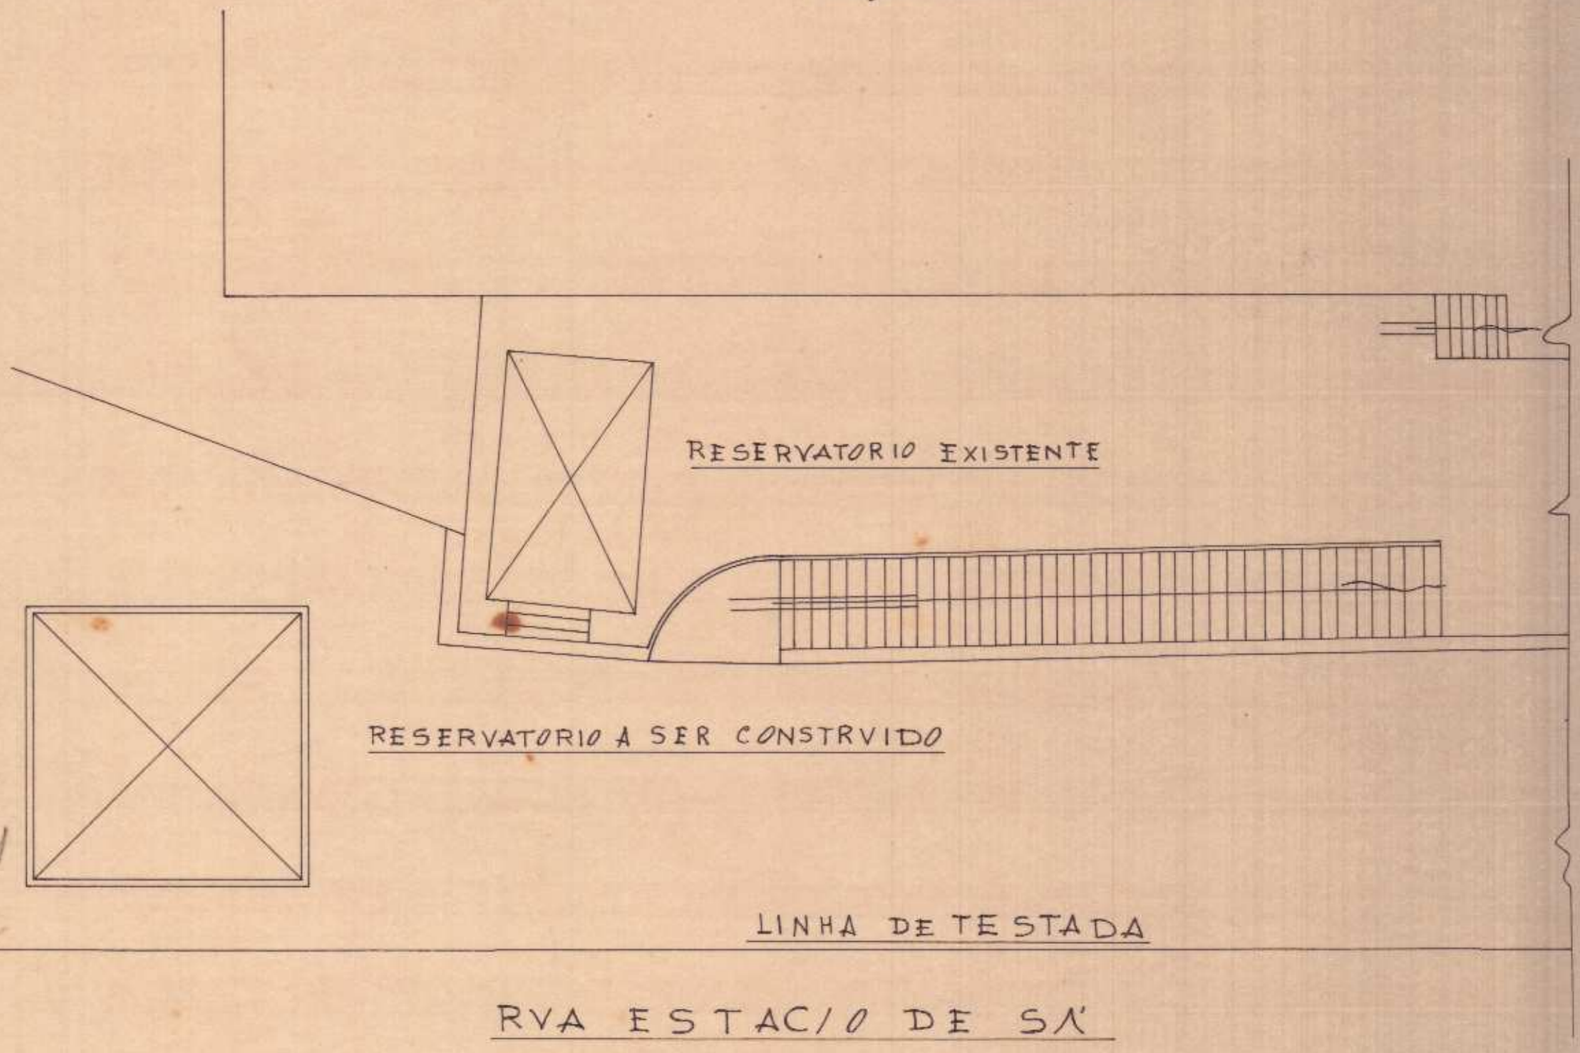

458 Armº 1
Vegetal 6-Tubo 16-Armº 1

TESOURO NACIONAL
DIRETORIA DO DOMINIO DA UNIÃO
DIVISÃO DE CADASTRO E REGISTRO
SECÇÃO DE DESENHO
Cop. por Bartolomeu Holanda
em 14-1- 1941
Processo nº PLANTA - ASS ARMARIO 1.
Confere F. L. Monteiro
Chefe