
LEVANTAMENTO DO HOSPITAL DE ALIENADOS NA AVENIDA PASTEUR ESQ. AVENIDA WENCESLAU BRAZ

ESCALA 1 : 1000

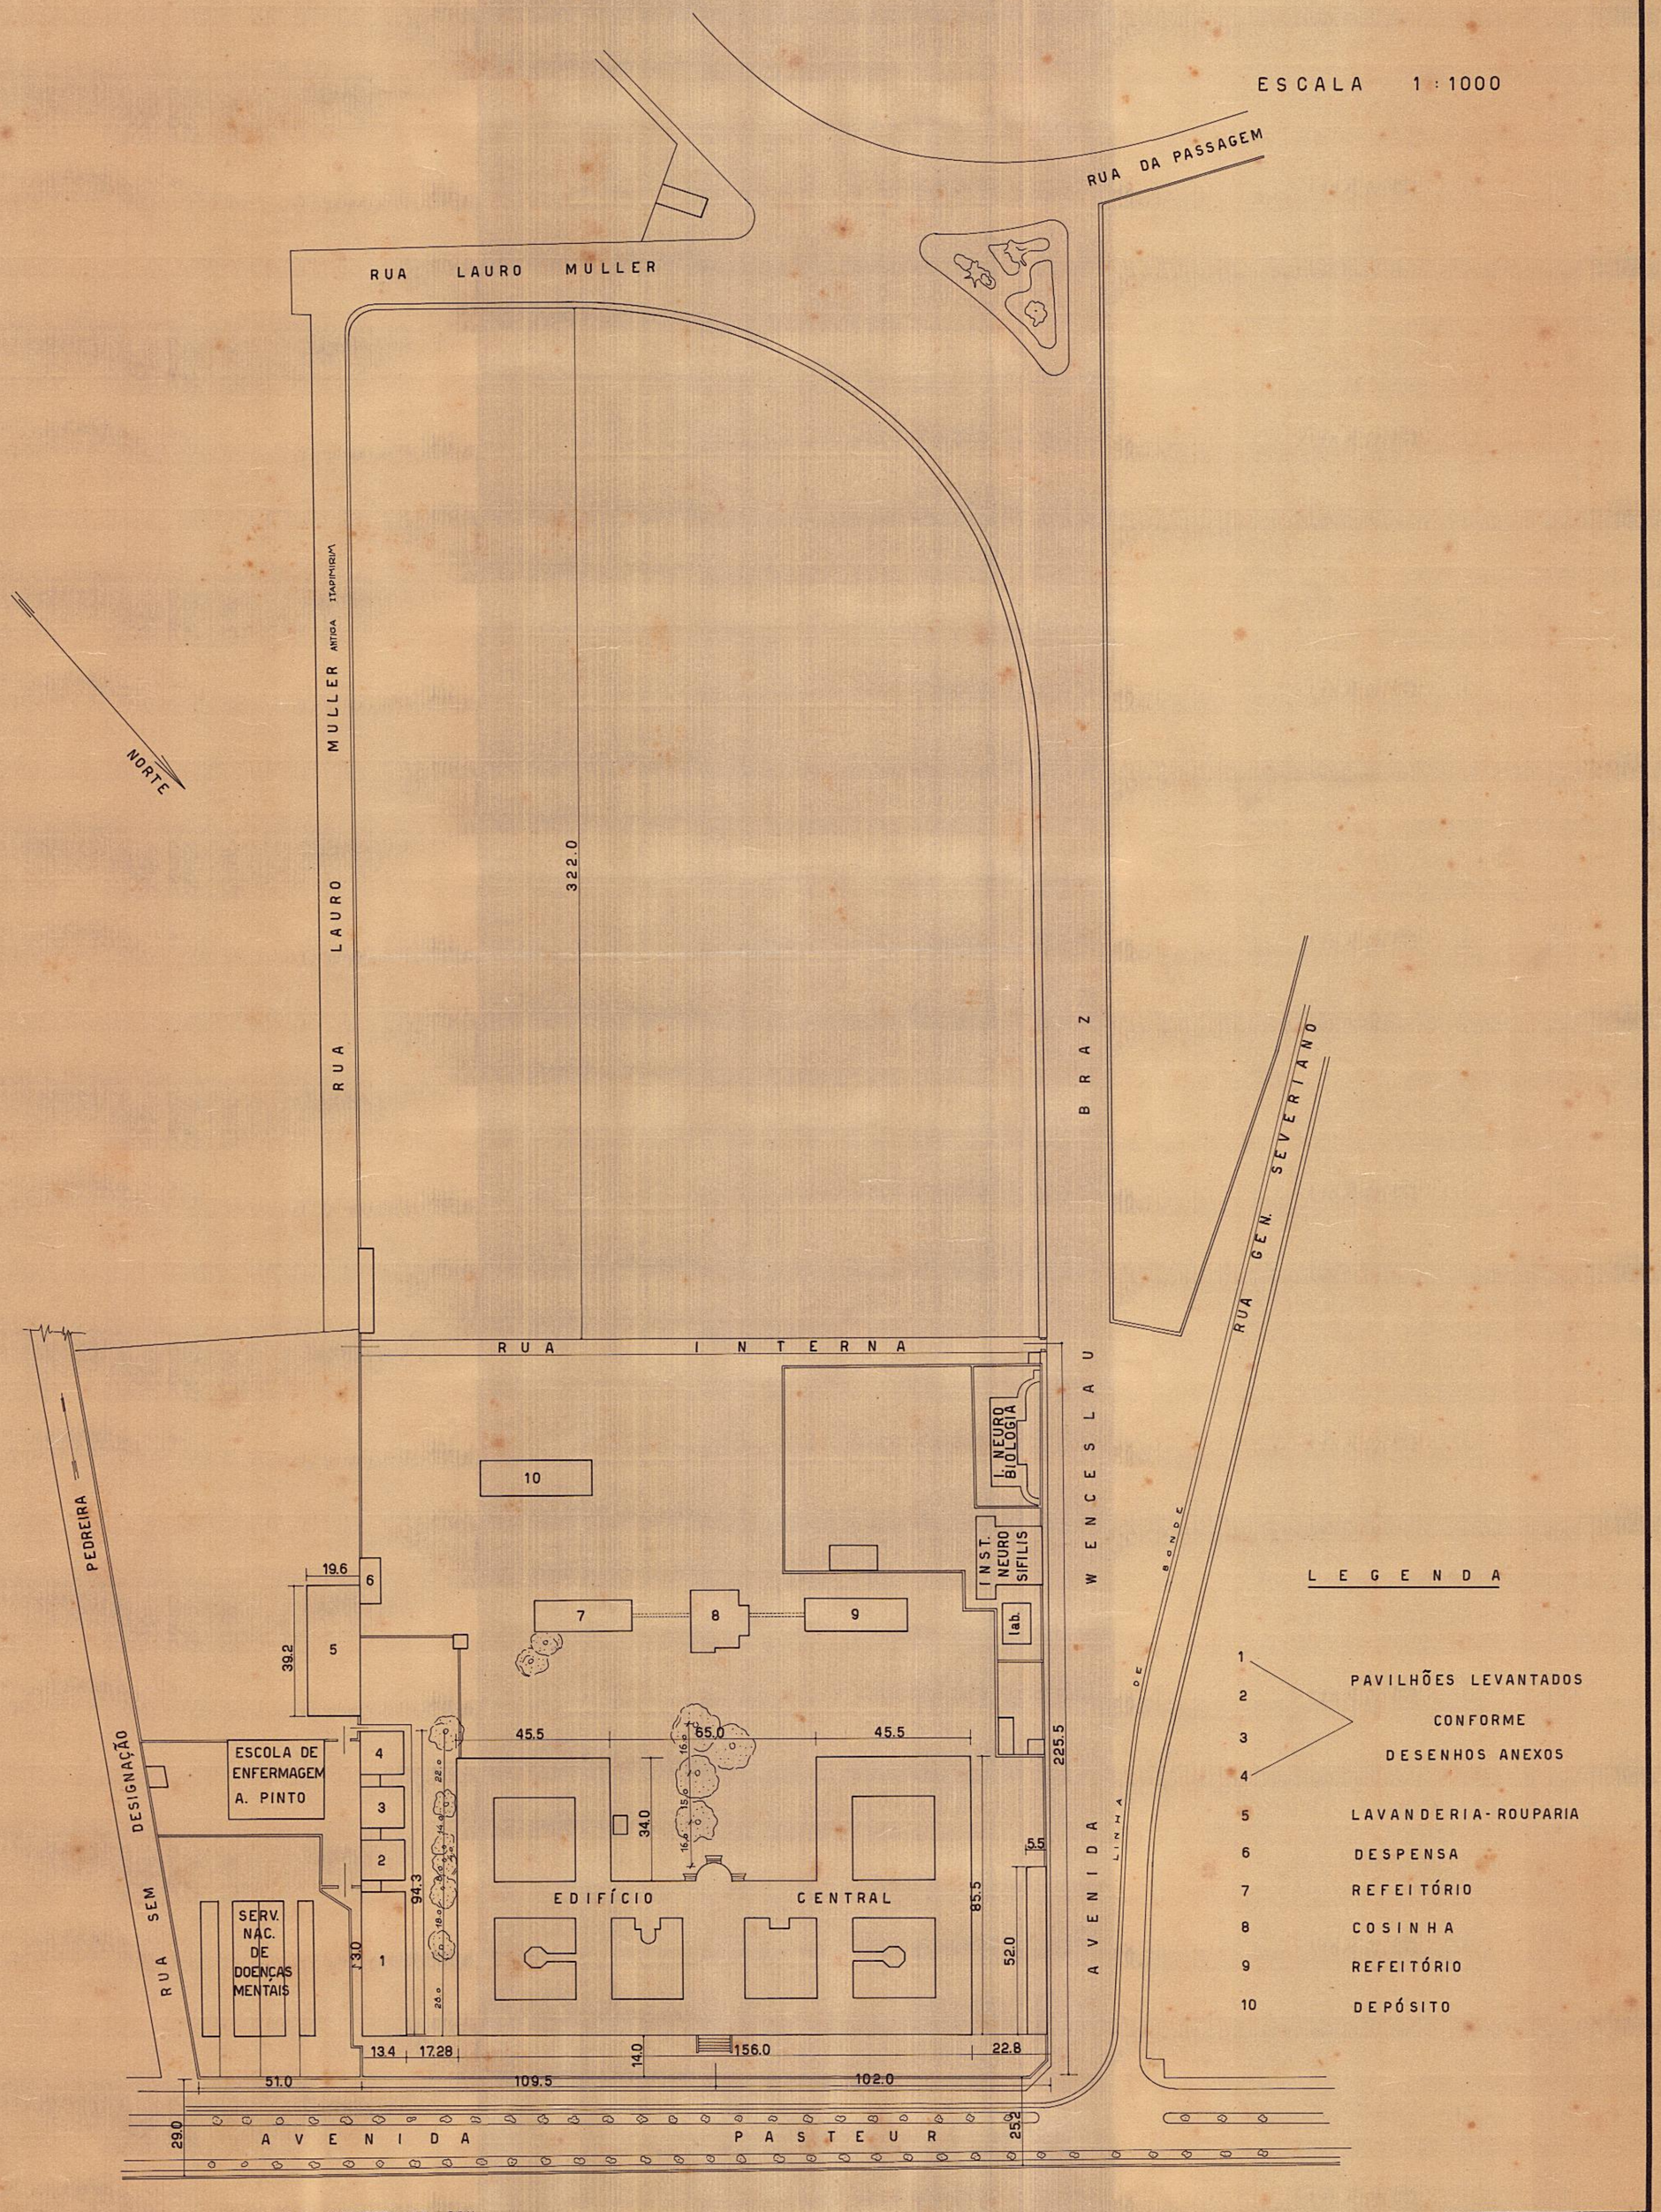

LEGENDA

1, 2, 3, 4	PAVILHÕES LEVANTADOS CONFORME DESENHOS ANEXOS
5	LAVANDERIA-ROUPARIA
6	DESPENSA
7	REFEITÓRIO
8	COSINHA
9	REFEITÓRIO
10	DEPÓSITO

CÓPIA EXECUTADA POR J. CAMPOS - DES. J - EM 2-9-1947 MAPOTECA - D.C. - S.P.U.