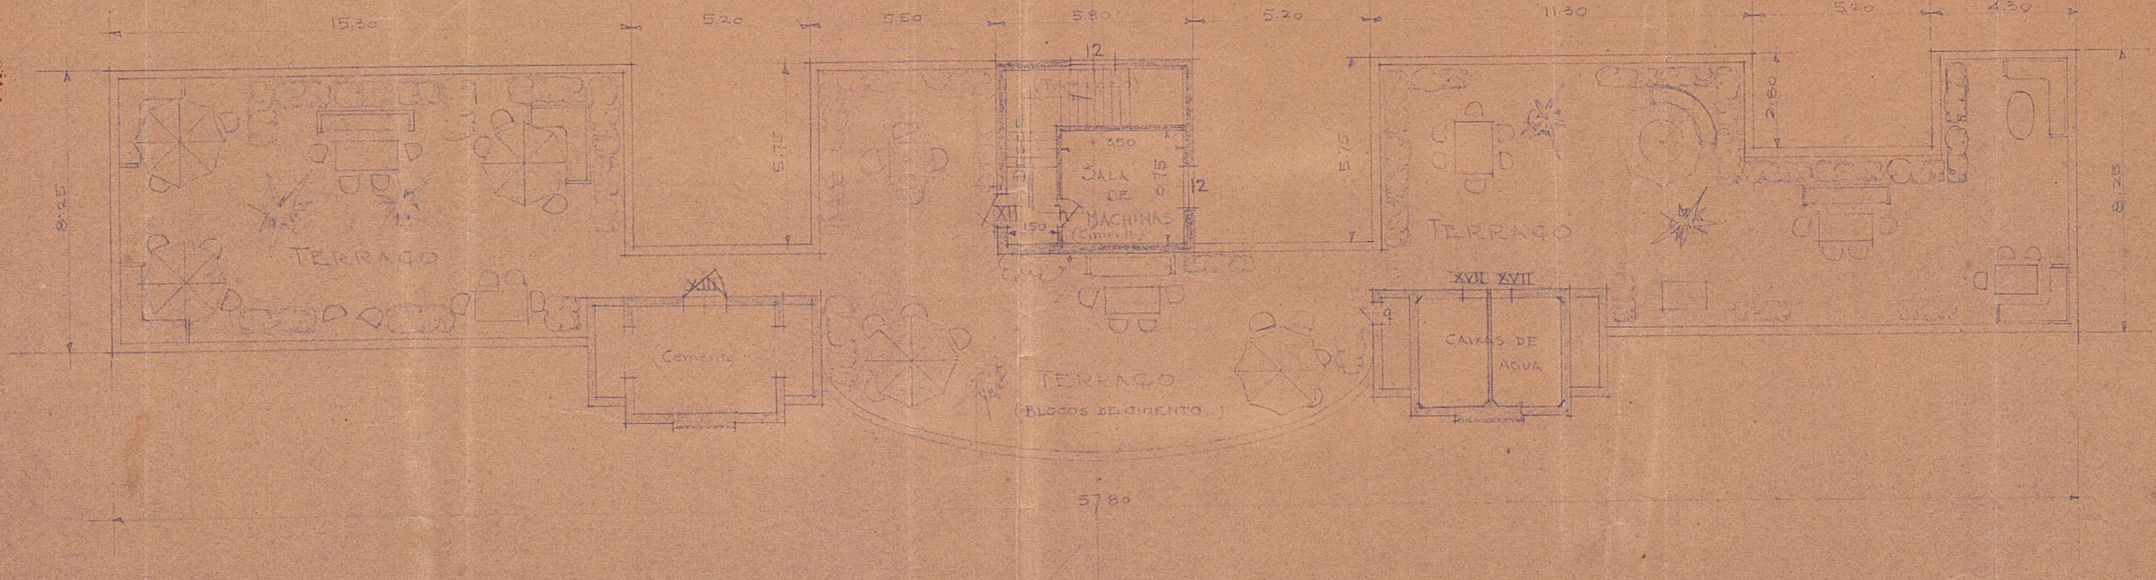


EDIFICIO DA PAN AMERICAN AIRWAYS INC.

ALA DOS PASSAGEIROS

TERRAÇO

4 9 X 7 8

REV. 1	18-IX-36	MUDANÇA DA PORTA XII	
DWIGHT P. ROBINSON & CIA. ENGENHEIROS E CONSTRUCTORES			
OBRA 6110			
Escala 1:100	Data 24/XII/35	Nº C-12	
RIO DE JANEIRO			
desenhado por			
verificado por			